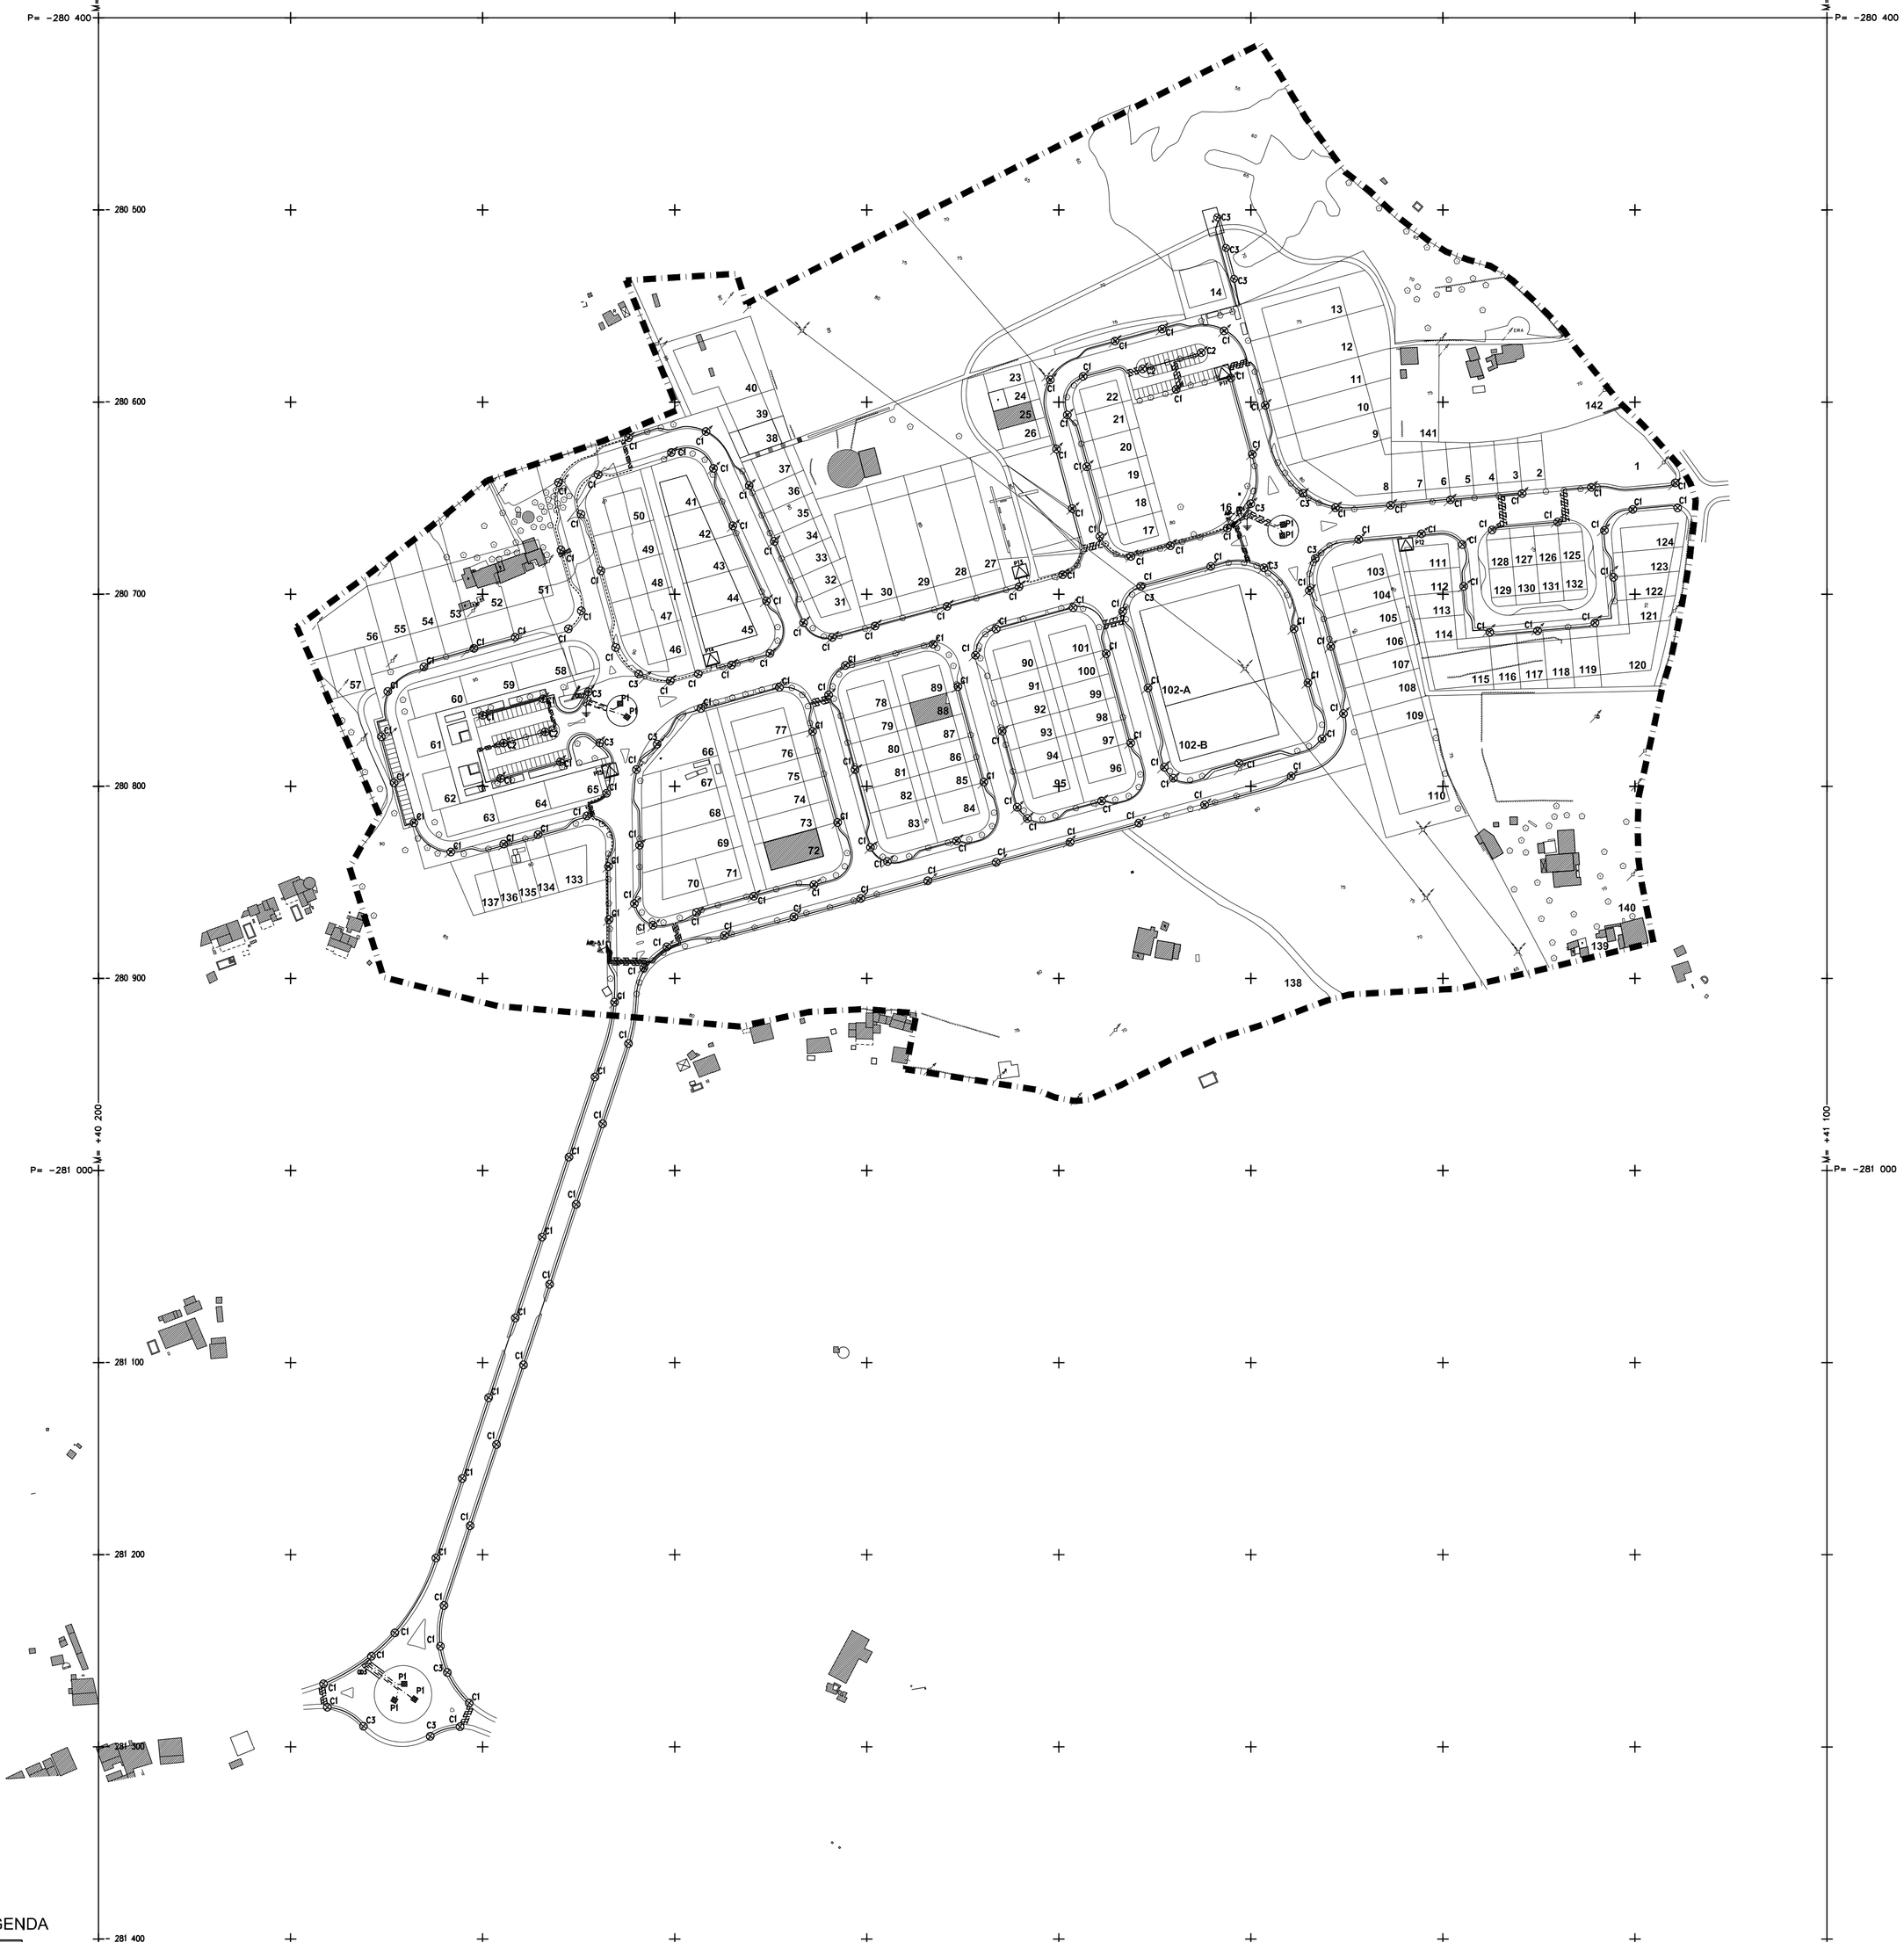

LEGENDA

- Implantação dos Edifícios Existentes
- Área de Intervenção
- Posto de Transformação
- Rede de Iluminação Pública a Executar do Tipo Subterrâneo, a Cabo LSVAV 4x16mm2
- Rede de Iluminação Pública a Executar do Tipo Subterrâneo, a Cabo LSVAV 4x35mm2
- Rede de Iluminação Pública a Executar do Tipo Subterrâneo, a Cabo VAV 3x1,5mm2 (Terra Verde / Amarelo)
- Terra de protecção
- Travessia de Estrada
- Colunas I.P. do Tipo Indicado
- Projectores para Pavimento Tipo "Terra", da SCHRÉDER
- Armário de distribuição em fibra, a instalar
- Quadro eléctrico de iluminação decorativa

NOTA: Todas as colunas terão terra de protecção.

Assunto: PLANO DE PORMENOR DA ÁREA INDUSTRIAL DE SANTA MARGARIDA, TAVIRA		
Cliente: CÂMARA MUNICIPAL DE TAVIRA	Fase: VERSÃO FINAL DO PLANO DE PORMENOR	Des. N.º 50
Designação: PLANTA DO TRAÇADO DA REDE DE ILUMINAÇÃO PÚBLICA		Escala: 1/1000
		Data: JUNHO 2016

Responsável:
ATELIER TERESA CORREIA, Arquitectura e Urbanismo, Lda.
Rua Cândido Guerreiro, 43 7ºDto 8000-318 FARO Telef.: 289899040
webpage: www.atcorreia.pt e-mail: atcorreia@mail.telepac.pt