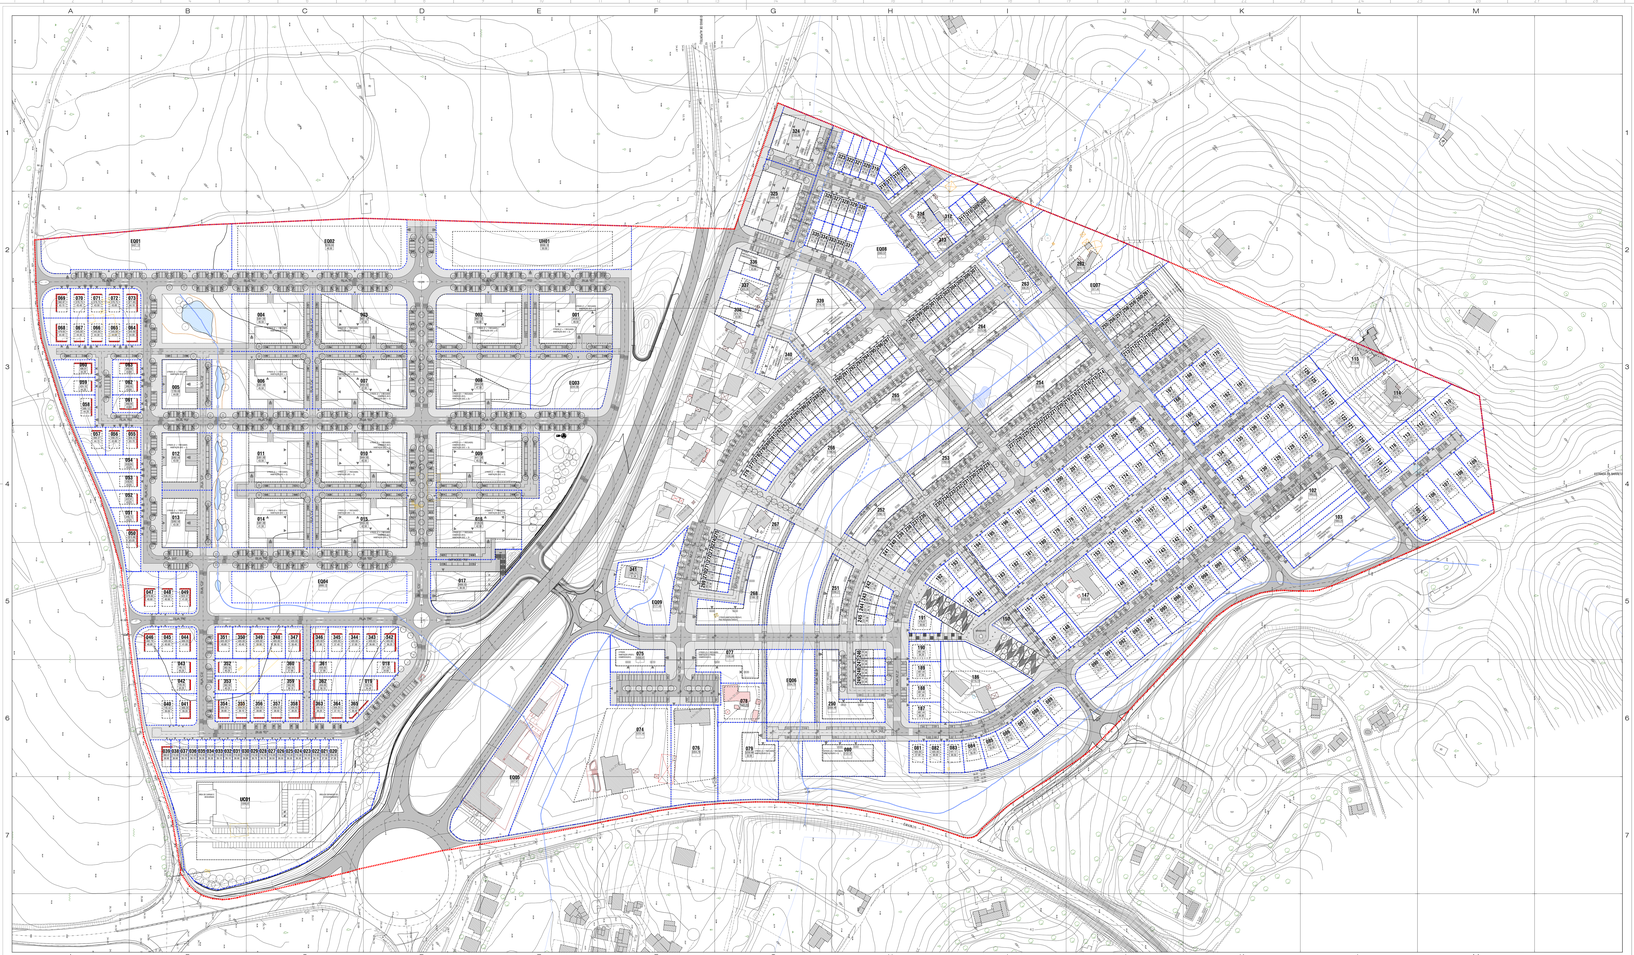

LEGENDA

	LIMITE DO PLANO DE PORMENOR DEFINIDO PELO P.D.M. Plano 4285 DL/Rect
	LIMITE DO LOTE
	POLÍGONO DE IMPLANTAÇÃO
LOTE	
A	ACESSO À PARCELA
	ACESSO DE VEÍCULOS
50	LUGARES DE ESTACIONAMENTO EXTERIOR

ÁREA	
ÁREA DE CONSTRUÇÃO	
ÁREA DE IMPLANTAÇÃO	
ÁREA DE TRABALHO	
ÁREA DE VENDA	
ÁREA DE ESTACIONAMENTO EXTERIOR	
ÁREA DE ESTACIONAMENTO EXTERIOR	

Nº	Alteração	Data
00	A Entrada inicial do desenho	20/08/2016
Revisão	Descrição	Data

Projectistas / Promotor _____ Data / Assinatura

tavira

Arquitectura Coordenação _____ Arquitecto Coordenador

saraiva + associados
arquitectura | planeamento | gestão

LISBOA • PORTO • FARO • COIMBRA • VIANA DO CASTELO
GUIMARÃES • MELGAÇO • MIRANDA • MIRANDELA • VILA REAL • BRAGANÇA

Fundações e Estruturas _____ Arquitecto Estruturas _____ Engenharia

SOMA engenharia
Projectistas Associados

Arquitectura Paisagem _____ Arquitecto Arquitectura _____ Engenharia Rede Pública _____ Arquitecto Arquitecto

Arquitectura Paisagem
Rua Dr. Eduardo Neves, 4
1150-294 Lisboa
Portugal

Proprietário / Promotor _____ Data / Assinatura

CÂMARA MUNICIPAL DE TAVIRA

Título do Projecto _____ Fase do Projecto

ALTERAÇÃO DO PLANO DE PORMENOR DE PÉRO-GIL

Localização _____ Concelho

PÉRO-GIL

Freguesia _____ Concelho

TAVIRA / ALGARVE

Tipo _____ Nível

PLANO DE PORMENOR

Peça _____ Designação

PLANTA DE CIRCULAÇÕES E ESTACIONAMENTOS

Escala Original _____ Formato

A0

Número do Projecto

P . 0 1 3 . P . D . P . - 1 . V . 0

Nº de Desenho / Nº de Revisão

Nº de Desenho

PDP 012

Nº de Revisão

00

Data

AGOSTO 2016

Escala

1:1000

Ficheiro

PDP 012.0 00 A

Nº de Folha _____ Nº de Folhas _____ Nº de Revisão _____ Data _____