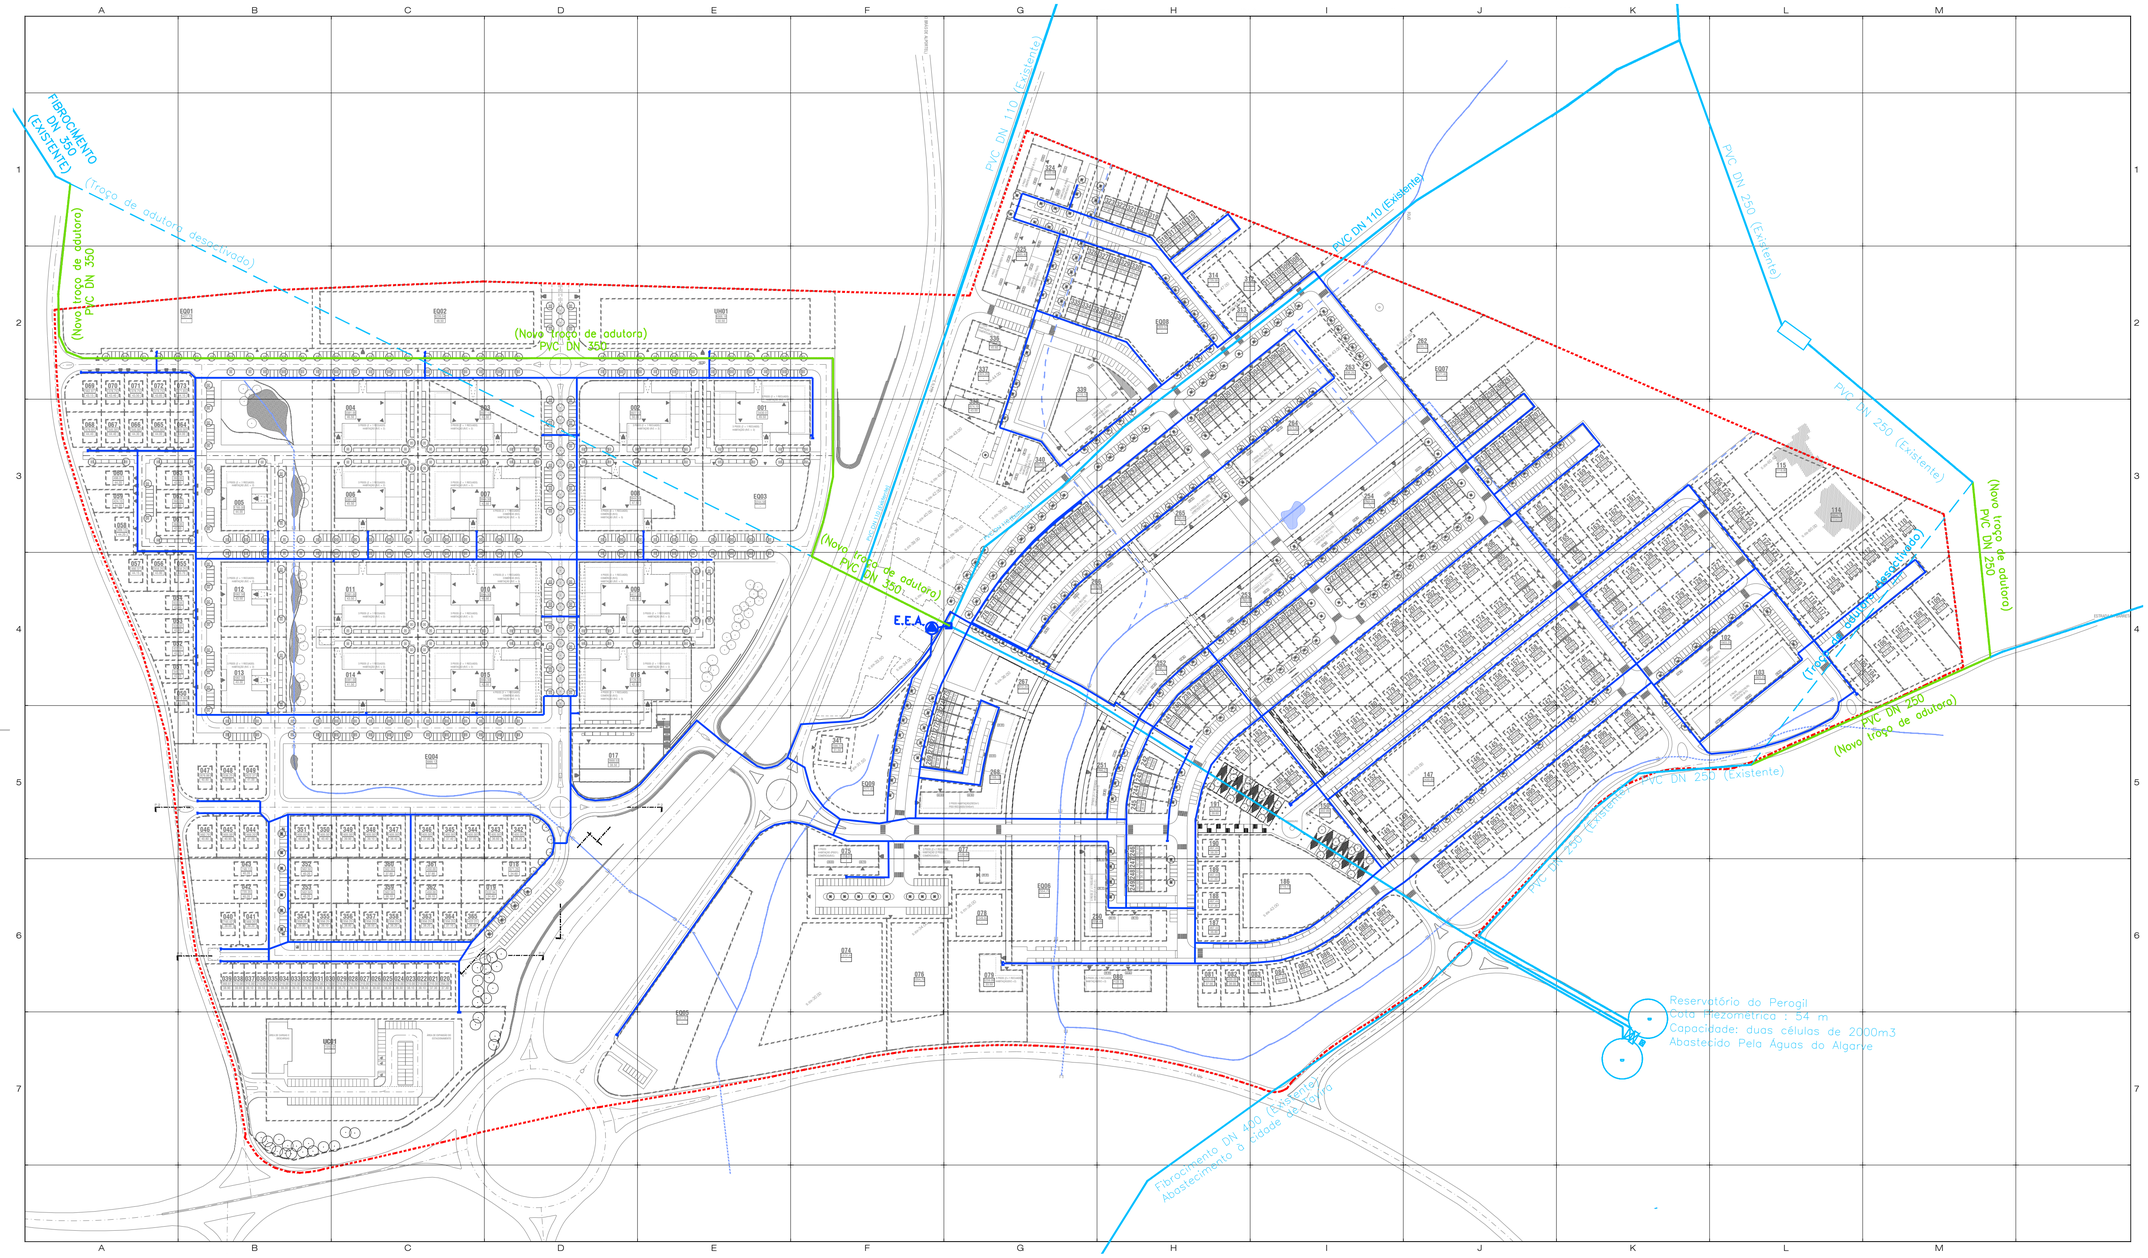

Legenda / Key

0 10 20 40 60 80 100 120 140 m

- LIMITE DO PLANO DE PORMENOR DEFINIDO PELO P.D.M. Área=539.176,70m²
- Adutora Existente
- Troço de Adutora Existente desactivado
- Novo Troço de Adutora
- Rede de Distribuição de Água
- Junta Cega

00. A	Emissão inicial do desenho.	2016/08/11
Revisão	Descrição	Data

Proprietário / Promotor — *Owner / Promotor*

município tavira

Arquitectura / Coordenação — *Architecture / Coordination*

saraiva+associados
ARCHITECTURE + URBAN PLANNING
ALGERIA + BRAZIL + CHINA + COLOMBIA + EQUATORIAL GUINEA
KAZAKHSTAN + MALAYSIA + PORTUBAL + SINGAPORE + UNITED ARAB EMIRATES

Fundações e Estruturas — *Structure*: dme consult Engenharia Consultiva, Lda

Instalações Especiais — *Engineering*: PROSIRTEC PROJECTOS E SERVIÇOS TECNOLÓGICOS, LDA.

Arquitectura Paisagista — *Landscape architecture*: LUÍSA BORRALHO ARQUITECTURA PAISAGISTA

Contenção Periférica — *Containment structure*

Proprietário / Promotor — *Owner / Promotor*
CÂMARA MUNICIPAL DE TAVIRA

Título do Projecto — *Project Title*
ALTERAÇÃO DO PLANO DE PORMENOR DE PÊRO GIL

Localização — *Location*
PÊRO GIL

Disciplina — *Discipline*
URBANISMO

Fase — *Stage*
PLANO DE PORMENOR

Título — *Drawing Name*
TRAÇADO DA REDE DISTRIBUIÇÃO DE ÁGUA

Equipa Projectista — *Team*
Luis Miguel Barros, arq.to (9391/s)
Mª João Moreira arq.ta (6867/s)
Ana Ramos arq.ta (6095/s)

Código — *Code*: O - 039 - PDP - TVR

Ficheiro — *File*: 0-039-PPPG-021_024-AGUAS_ESGOTOS_RSU-R00-A-V05.dwg

Data — *Date*: AGOSTO 2016

Escala — *Scale*: 1:2000

Alterado por — *Last Change*: mmoreira - 11/03/2016

Número do Desenho — *Drawing number*: Fase PDP | Número 021 | Evolução 000 | Revisão — *Rev.*: A | C.Ind. —

Miguel Saraiva, arq.to (5500/s)

Este desenho é propriedade intelectual dos seus autores, não podendo, sem prévia autorização ser reproduzido ou usado para qualquer fim o não ser o aqui indicado.
Este desenho foi desenvolvido com versões do software AUTOCAD devidamente licenciadas de acordo com o "Contrato de Licença de Software Autodesk" da Autodesk, Inc.®

ISO A1

P:\Saraiva\0-039-PDP TVR (Entrada)\Pro-Ex_DM Varia\1-DESENHO\1-0 DM\
Plotted: 11 March, 2016 - 10:29:27
Login: mmoreira (Data: 11/03/2016 - 10:29:27)
Dim: 1 Hor. x 1 Ver. - 841 x 594 mm
Plotter: Default Windows System Printer - winspool
Style: 0-Padrão_ISO_50.ctb - monocro