


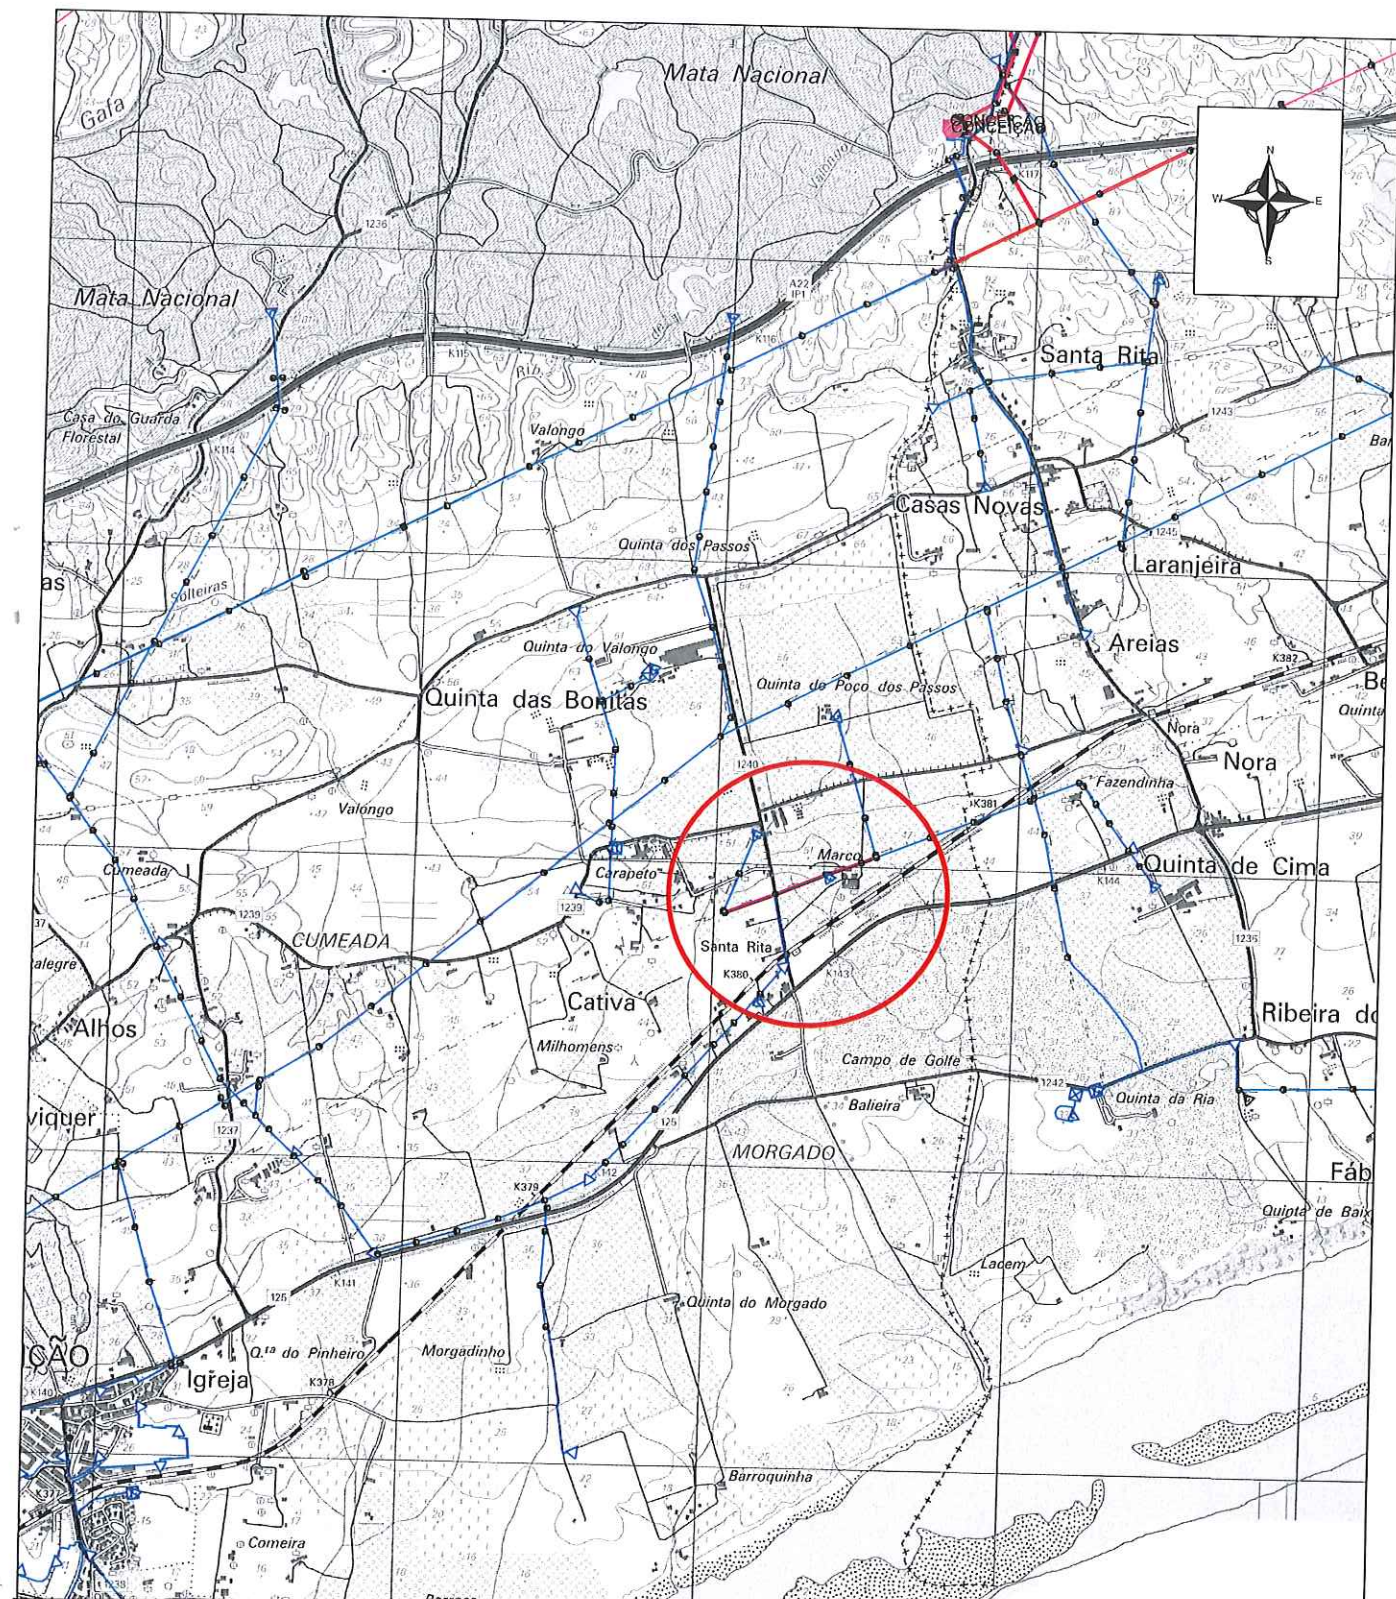

|           |               |                                                                       |                 |           |            |      |   |  |
|-----------|---------------|-----------------------------------------------------------------------|-----------------|-----------|------------|------|---|--|
|           |               |                                                                       |                 | PROJ.     | 03/2023    | AMS  | <br>Distribuição de Eletricidade |  |
|           |               |                                                                       |                 | LEV. TOP. |            |      |   |  |
|           |               |                                                                       |                 | DES.      |            |      |   |  |
|           |               |                                                                       |                 | VERIF.    |            |      |   |  |
| ÍNDICE    | DESCRIÇÃO     | DATA                                                                  | ALTERADO        | APROVADO  |            | DATA | RÚBRICA   |  |
| AAA       | FORMATO<br>A4 | PLANTA LOCALIZAÇÃO                                                    |                 |           |            |      |   |  |
|           | OUTPUT<br>1:1 |                                                                       |                 |           |            |      |   |  |
| PLANTA(S) | ESCALA(S)     | Freguesia(s): U.F. Conceição e Cabanas de Tavira Concelhos(s): Tavira |                 |           |            |      |   |  |
| 600       | 1:25000       | SUBSTITUI                                                             | CÓDIGOS DE OBRA |           | Nº DESENHO |      | ÍNDICE   |  |
|           |               | -                                                                     | 156399/2022     |           | PL         |      | -   |  |