


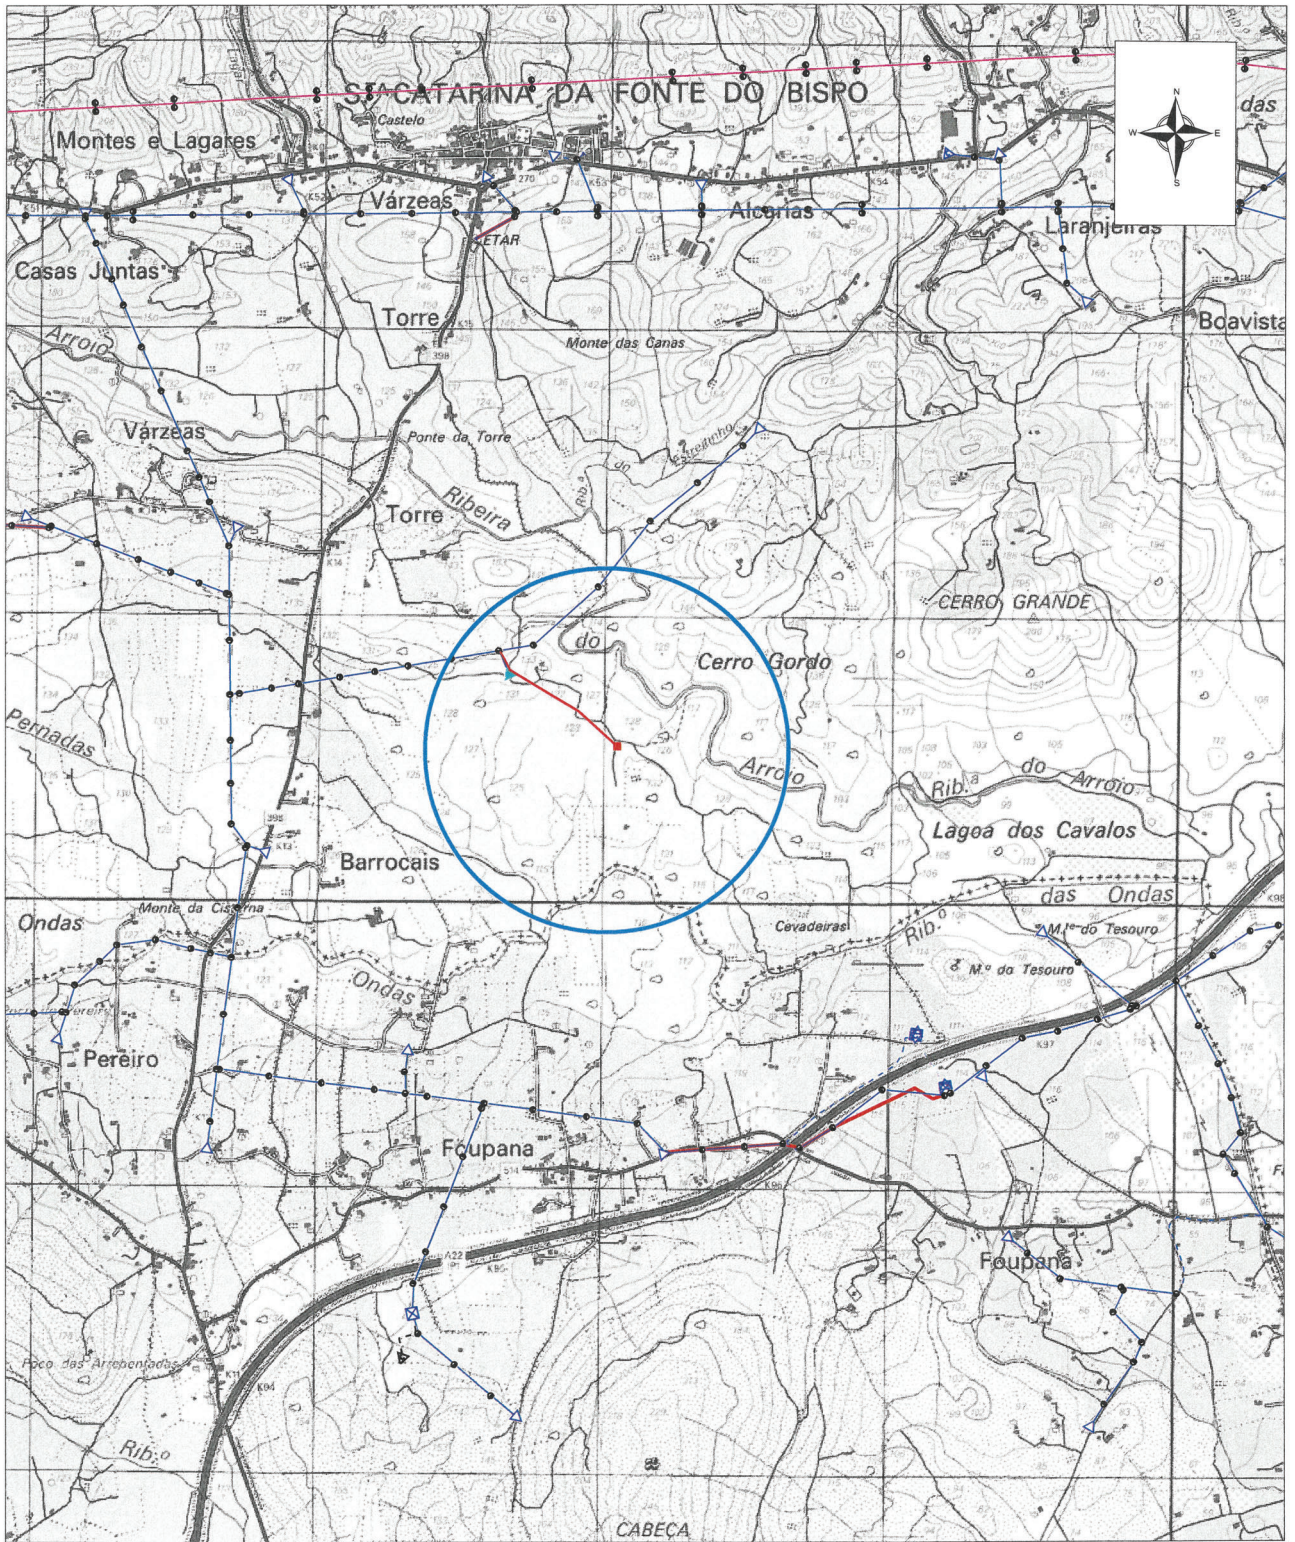

					PROJ.		D. Mendonça	 Distribuição de Electricidade
					LEV. TOP.			
					DES.	2025	D. Mendonça	
					VERIF.			
ÍNDICE	DESCRIÇÃO	DATA	ALTERADO	APROVADO		DATA	RÚBRICA	
	FORMATO A4	Planta de Localização						
	OUTPUT 1:1							
PLANTA(S)	ESCALA(S) 1/25000	Freguesia(s): Concelhos(s):						
		SUBSTITUI	CÓDIGOS DE OBRA			Nº DESENHO		ÍNDICE
						1		