


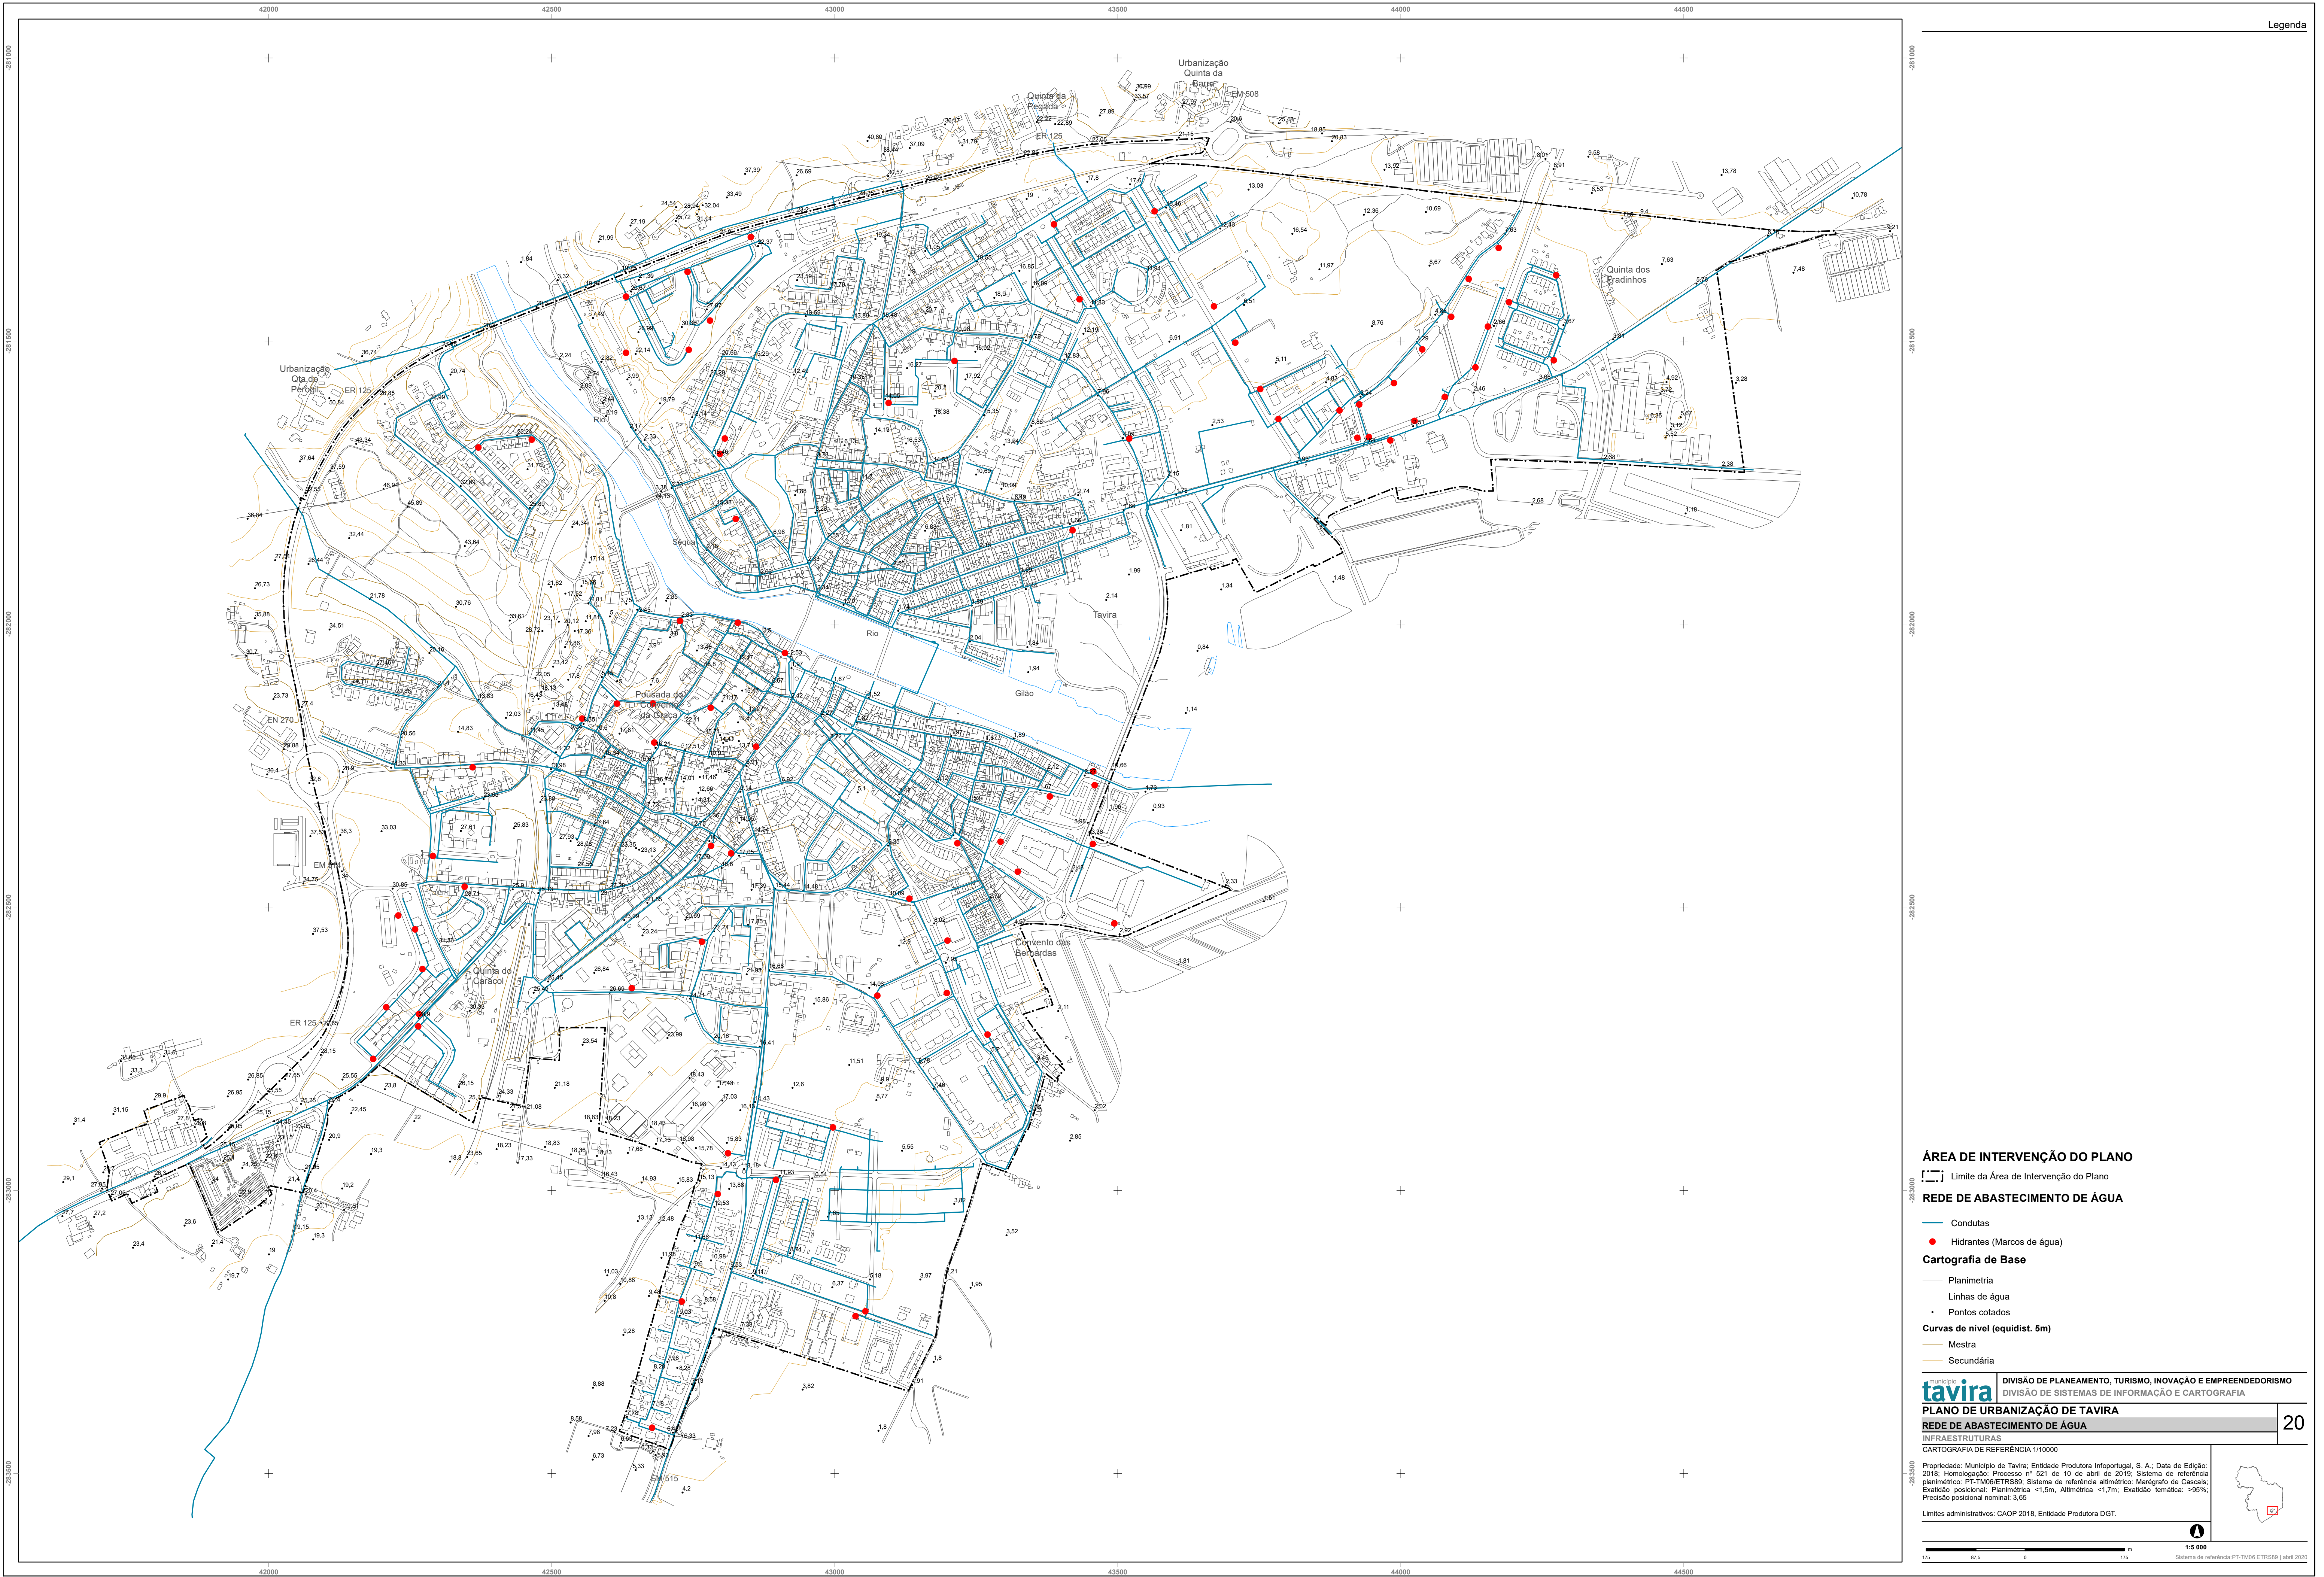

ÁREA DE INTERVENÇÃO DO PLANO

Limites da Área de Intervenção do Plano

REDE DE ABASTECIMENTO DE ÁGUA

- Condutas
- Hidrantes (Marcos de água)

Cartografia de Base

- Planimetria
- Linhas de água
- Pontos cotados

Curvas de nível (equidist. 5m)

- Mestra
- Secundária

município **távira** DIVISÃO DE PLANEAMENTO, TURISMO, INOVAÇÃO E EMPREENDEDORISMO
DIVISÃO DE SISTEMAS DE INFORMAÇÃO E CARTOGRAFIA

PLANO DE URBANIZAÇÃO DE TÁVIRA

REDE DE ABASTECIMENTO DE ÁGUA

INFRAESTRUTURAS


CARTOGRAFIA DE REFERÊNCIA 1/10000

Propriedade: Município de Távira; Entidade Produtora Infoportugal, S. A.; Data de Edição: 2018; Homologação: Processo nº 521 de 10 de abril de 2019; Sistema de referência planimétrico: PT-TM06(ETRS89); Sistema de referência altimétrico: Marégrafo de Cascais; Exatidão posicional: Planimétrica <1,5m; Altimétrica <1,7m; Exatidão temática: >95%; Precisão posicional nominal: 3,65

Limites administrativos: CAOP 2018, Entidade Produtora DGT.



1:5 000

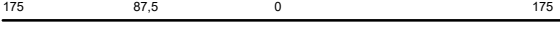

Sistema de referência PT-TM06 (ETRS89) | abril 2020