


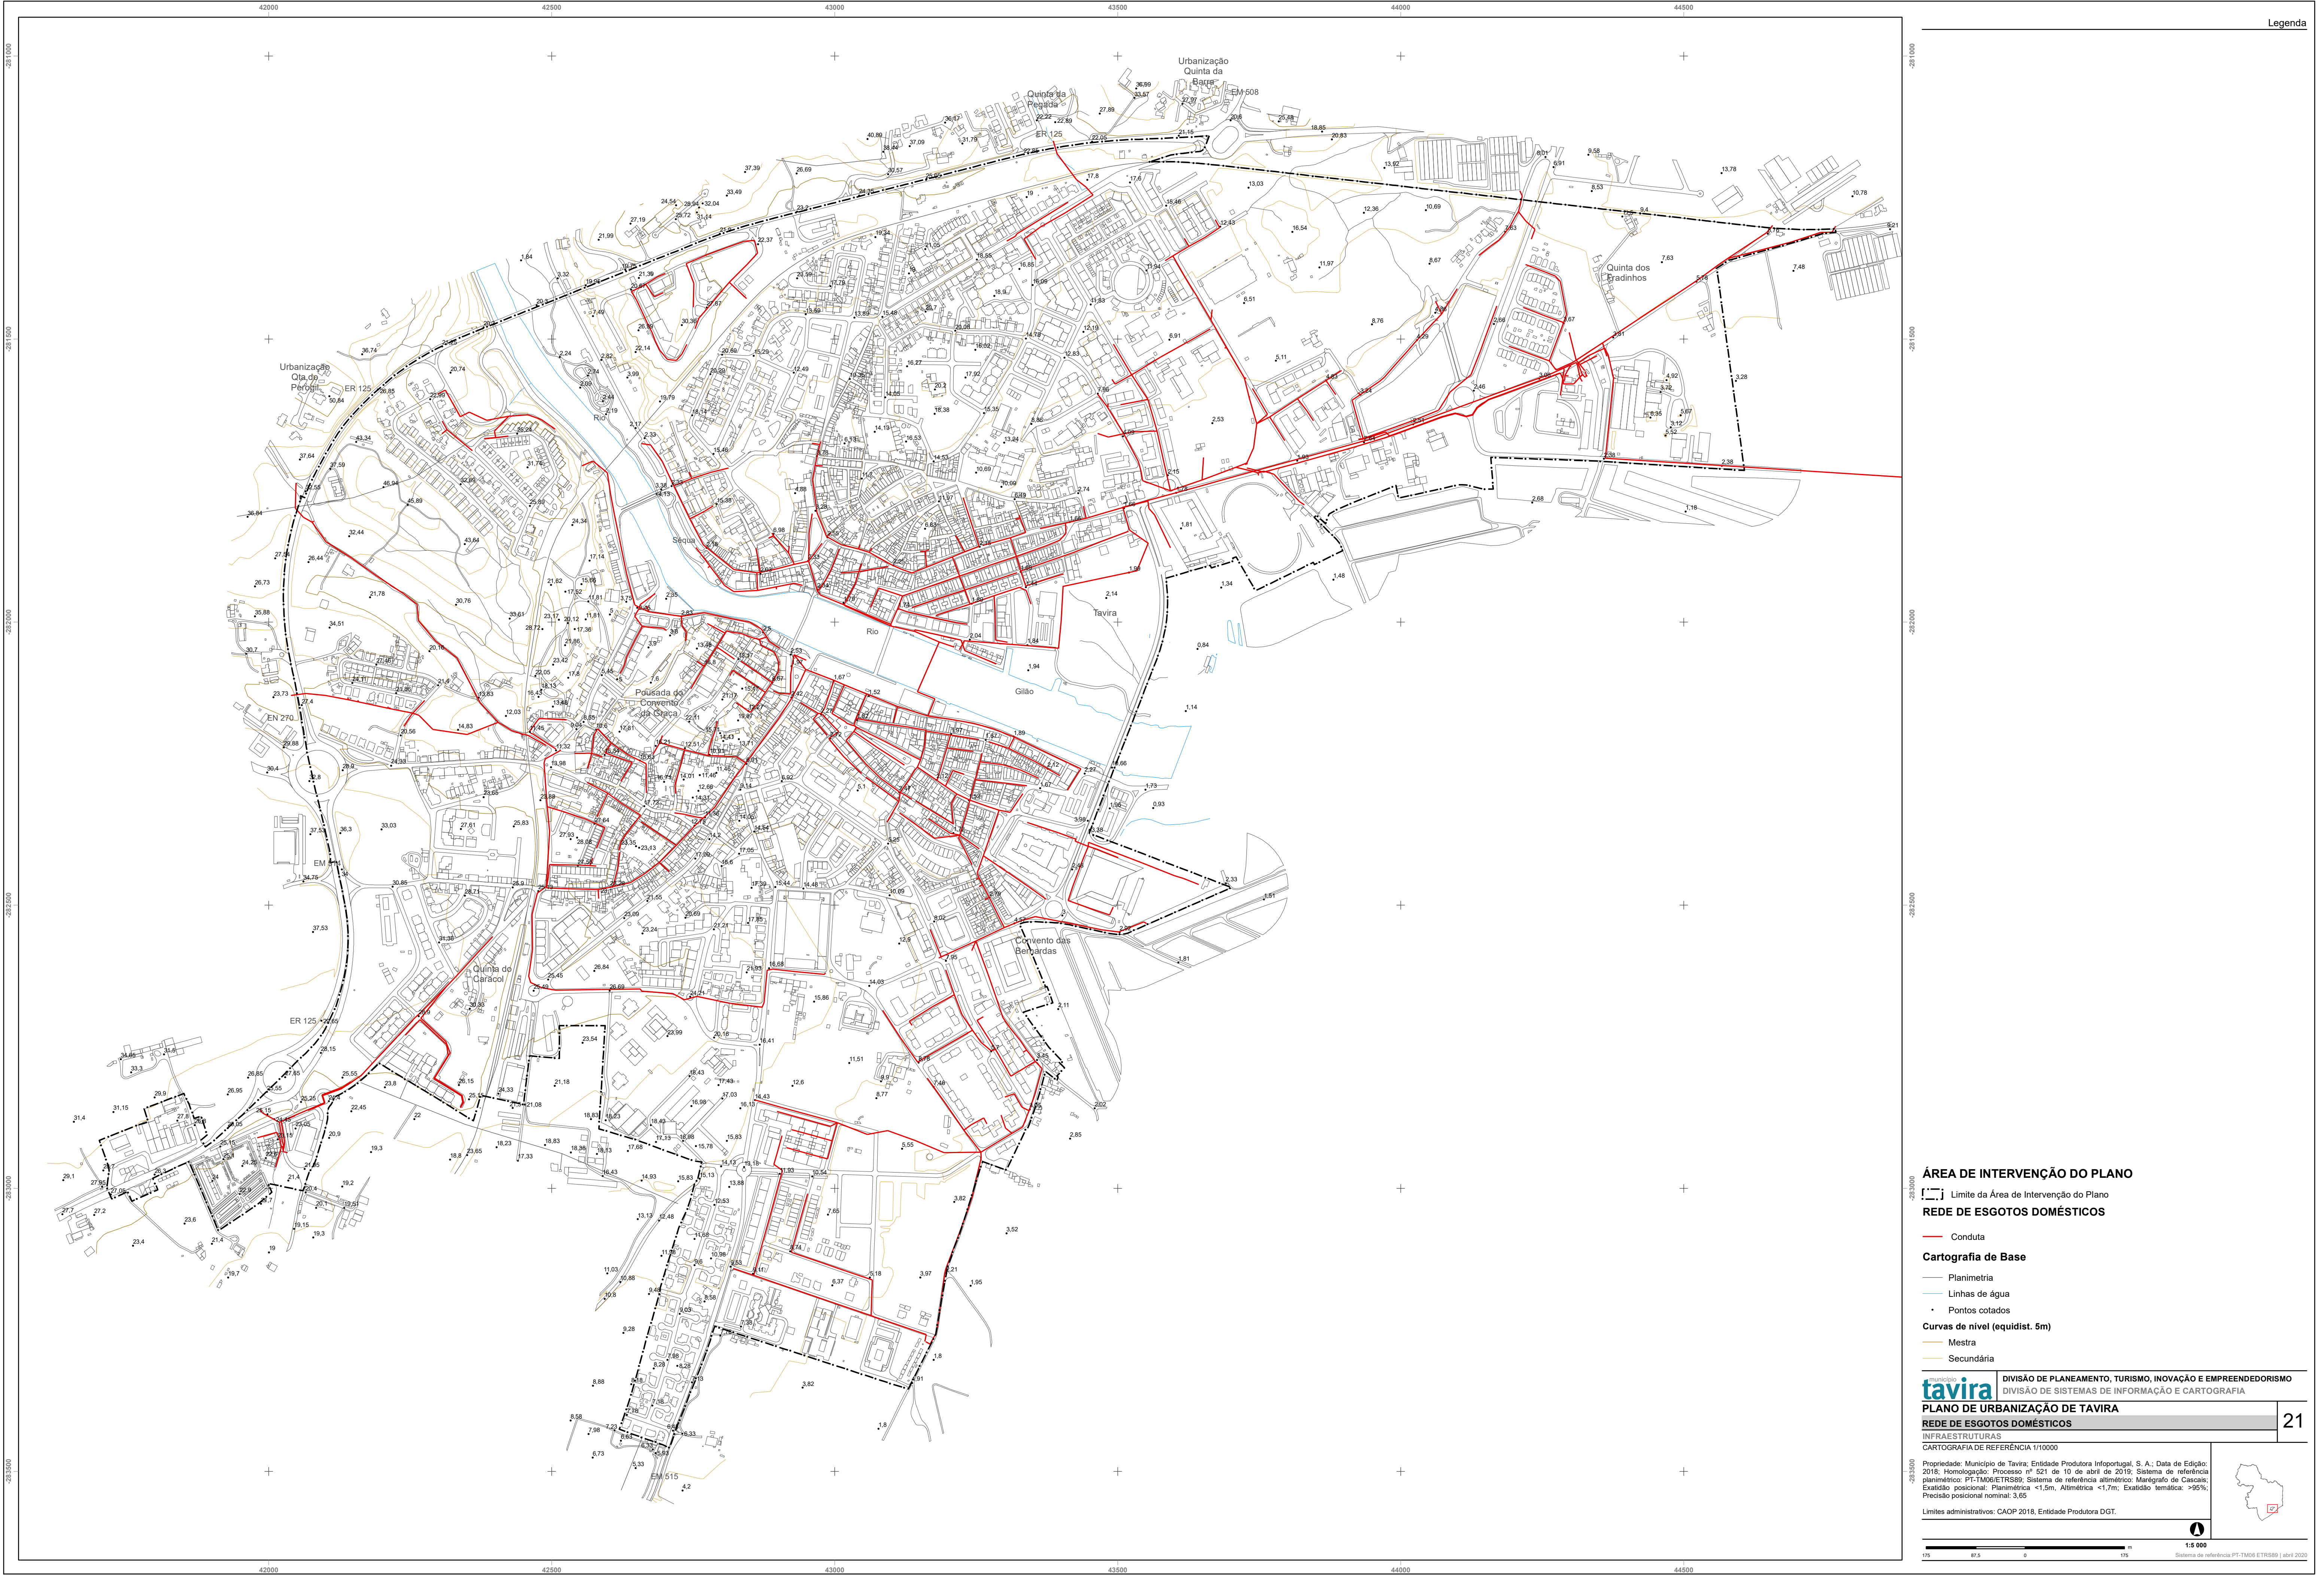

Legenda

ÁREA DE INTERVENÇÃO DO PLANO

[] Limite da Área de Intervenção do Plano

REDE DE ESGOTOS DOMÉSTICOS

Conduto

Cartografia de Base

Planimetria

Linhas de água

Pontos cotados

Curvas de nível (equidist. 5m)

Mestra

Secundária

município **tavira** DIVISÃO DE PLANEAMENTO, TURISMO, INOVAÇÃO E EMPREENDEDORISMO
DIVISÃO DE SISTEMAS DE INFORMAÇÃO E CARTOGRAFIA

PLANO DE URBANIZAÇÃO DE TAVIRA

REDE DE ESGOTOS DOMÉSTICOS

INFRAESTRUTURAS

CARTOGRAFIA DE REFERÊNCIA 1/10000

Propriedade: Município de Tavira; Entidade Produtora Infoportugal, S. A.; Data de Edição: 2018; Homologação: Processo nº 521 de 10 de abril de 2019; Sistema de referência planimétrico: PT-TM06.ETRS89; Sistema de referência altimétrico: Marégrafo de Cascais; Exatidão posicional: Planimétrica <1,5m; Altimétrica <1,7m; Exatidão temática: >95%; Precisão posicional nominal: 3,65

Limites administrativos: CAOP 2018, Entidade Produtora DGT.

1:5 000
175 07,5 0 175
Sistema de referência PT-TM06.ETRS89 | abril 2020