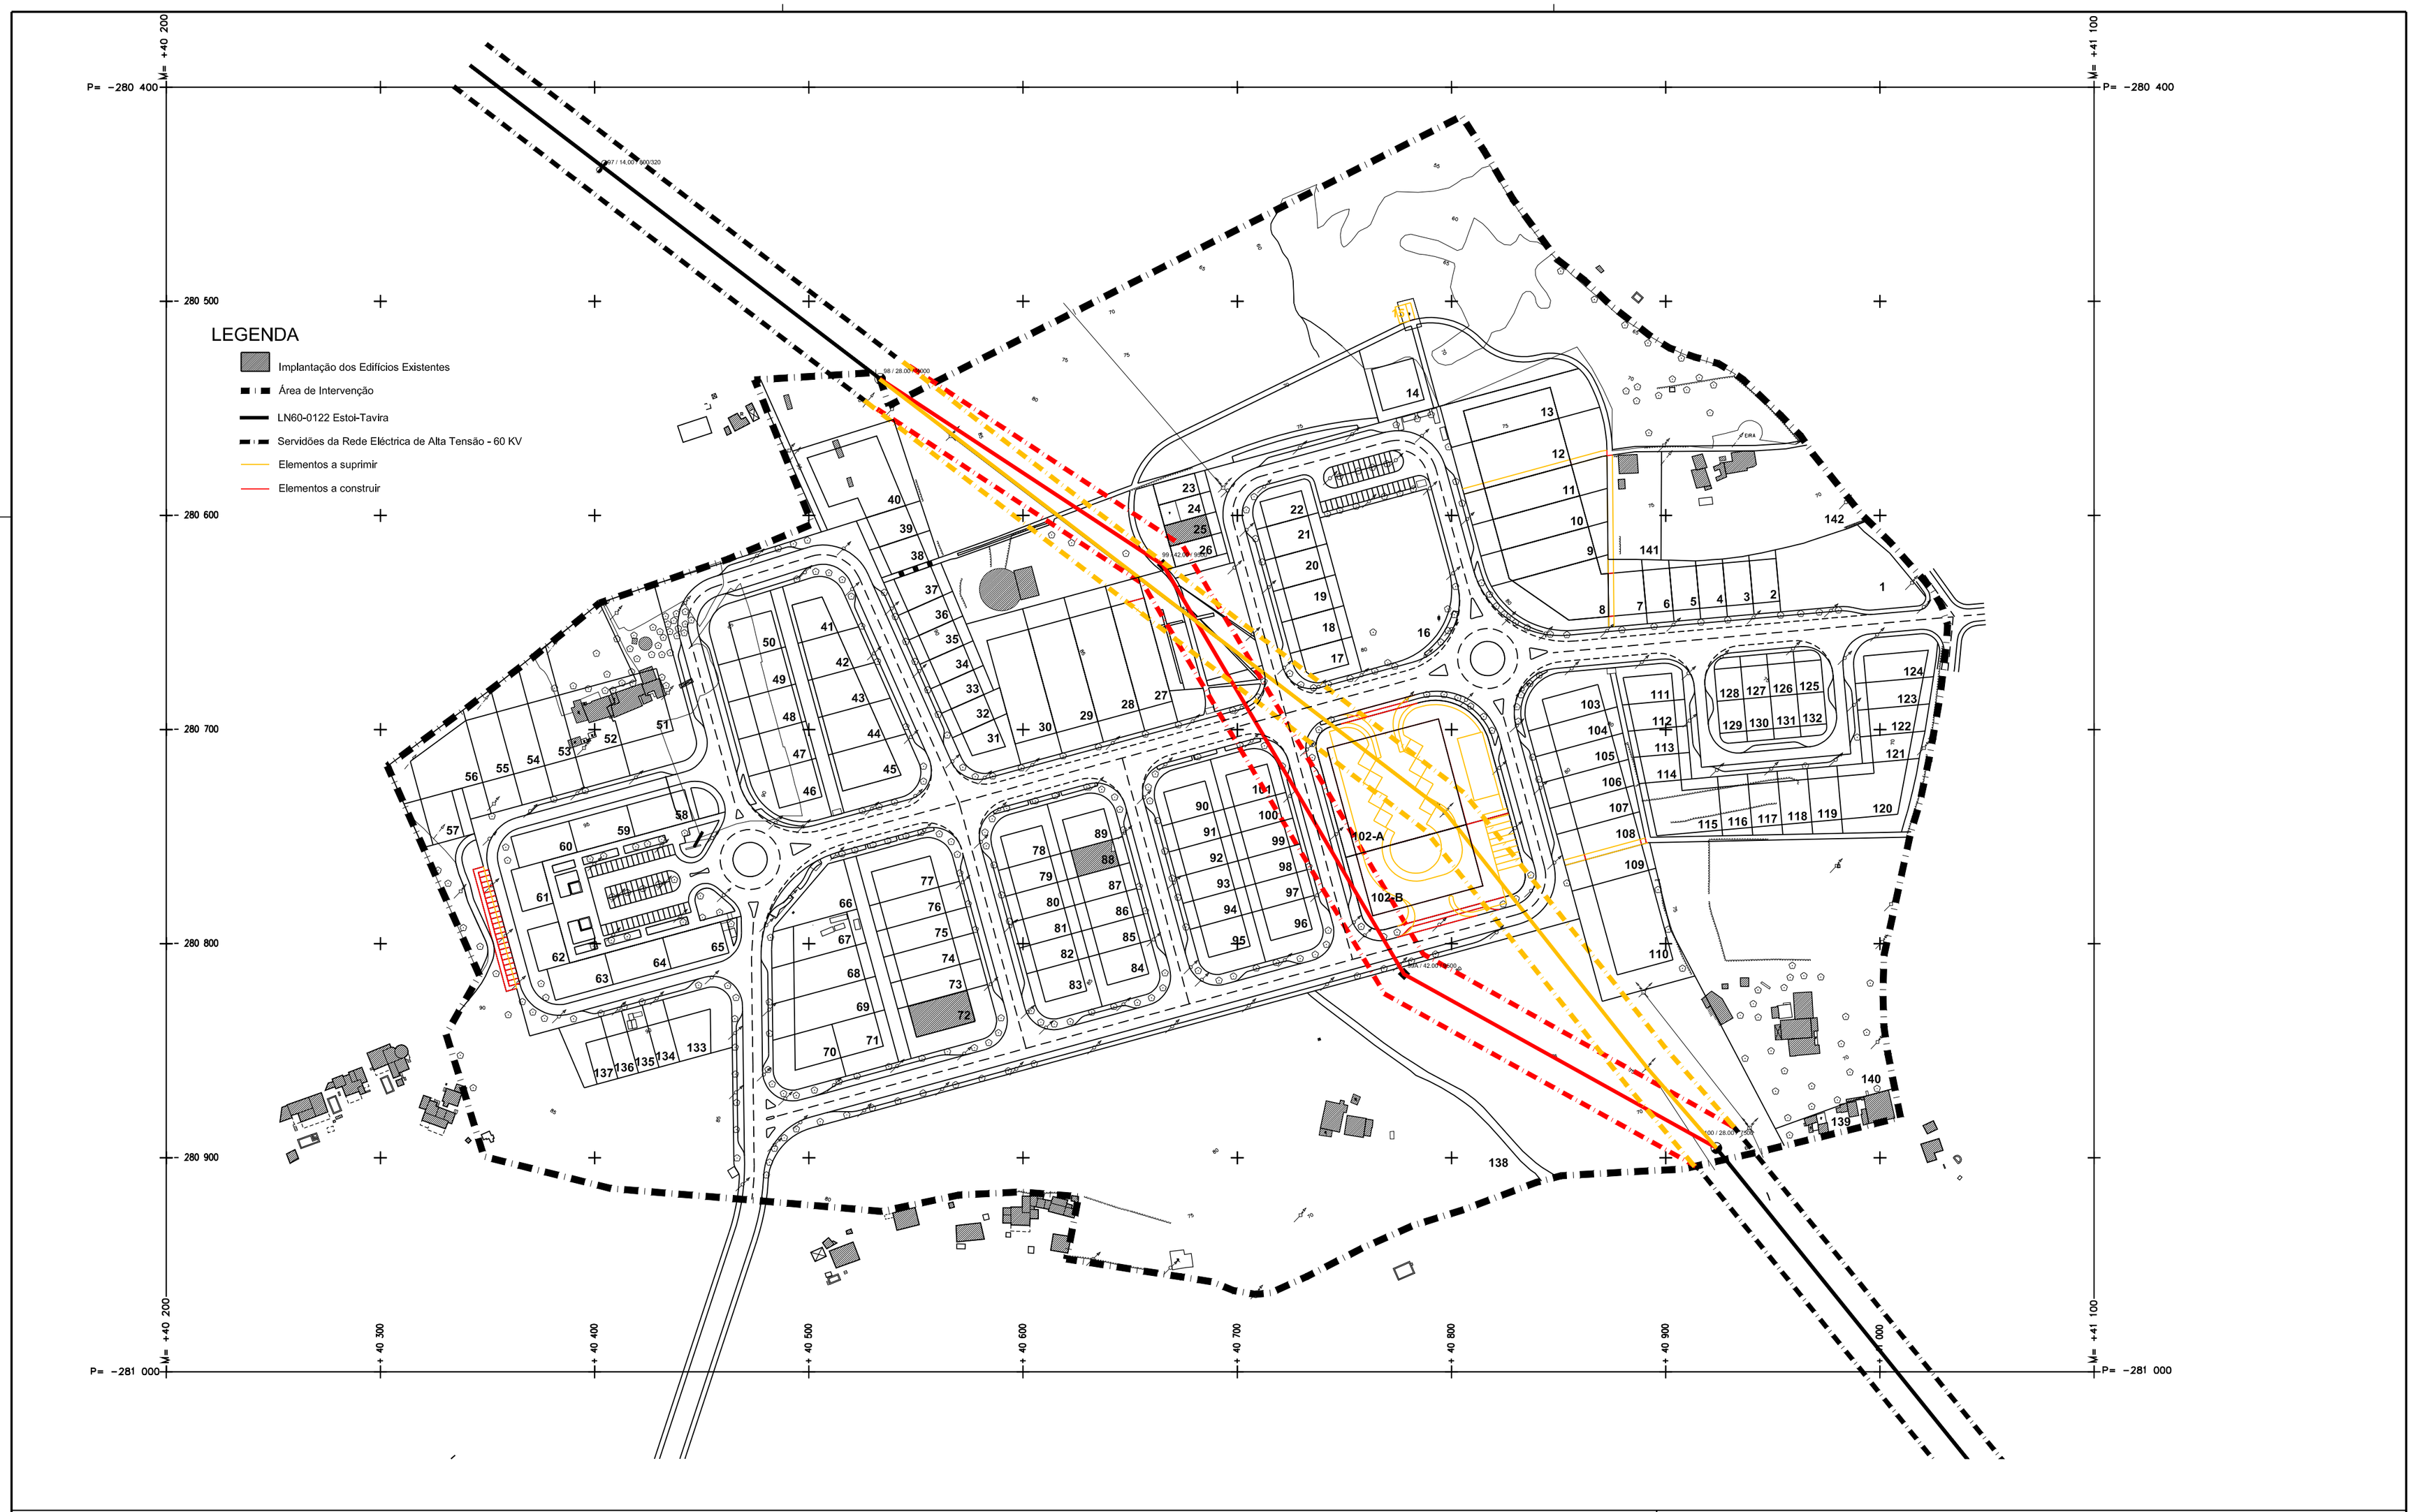

Marco Km	Edificação	Posto de Transformação	Vedação	Árvore diversa	Curva de Nível Secund.
Poço / Depósito	Barraca	Lancis / Estradas	Muro de Pedra Solta	Jardim	Curva de Nível Mestra
Poste de Iluminação	Ruína	Caminho / Carreteiro	Muro de Alvenaria	Mato	Vala
Poste de Baixa Tensão	Garagem	Vereda	Muro de Suporte em Pedra Solta	Olival	93.5 Ponto cotado
Poste de Alta Tensão	Contentor	Linha de Água	Muro de Suporte em Alvenaria	Pomar	
Poste Telefónico	Telheiro	Limite de Cultura	Socalco	Horta de regadio	

ESCALA 1/2000

50m 0m 50m 100m

COORDENADAS RECTANGULARES

Equidistância das Curvas de Nível : 1m

HAYFORD-GAUSS DATUM 1973

Marégrafo de Cascais

Assunto:
PLANO DE PORMENOR DA ÁREA INDUSTRIAL DE SANTA MARGARIDA, TAVIRA

Cliente:
CÂMARA MUNICIPAL DE TAVIRA

Fase:
VERSÃO FINAL DO PLANO DE PORMENOR

Des. N.º **29-B**

Escala: 1/2000

Designação:
PLANTA DE IMPLANTAÇÃO - ALTERAÇÕES

Data: JUNHO 2016

Responsável:

ATELIER TERESA CORREIA, Arquitectura e Urbanismo, Lda.
Rua Cândido Guerreiro, 43 7ºDto 8000-318 FARO Telef.: 289899040
webpage: www.atcorreia.pt e-mail: atcorreia@mail.telepac.pt