


LEGENDA

- Implantação das Edifícios Esletaria
- Área de Intervenção
- PIU
- Posto de Transformação
- Arreio de Distribuição em Fita a Isolar
- Cabo de Distribuição em S.T. - LS/VAV 3x0,6x95
- Baixada a Cabo LS/VAV 4x25
- Travessia de Estádio - PVC Ø125
- Terra de Serviço

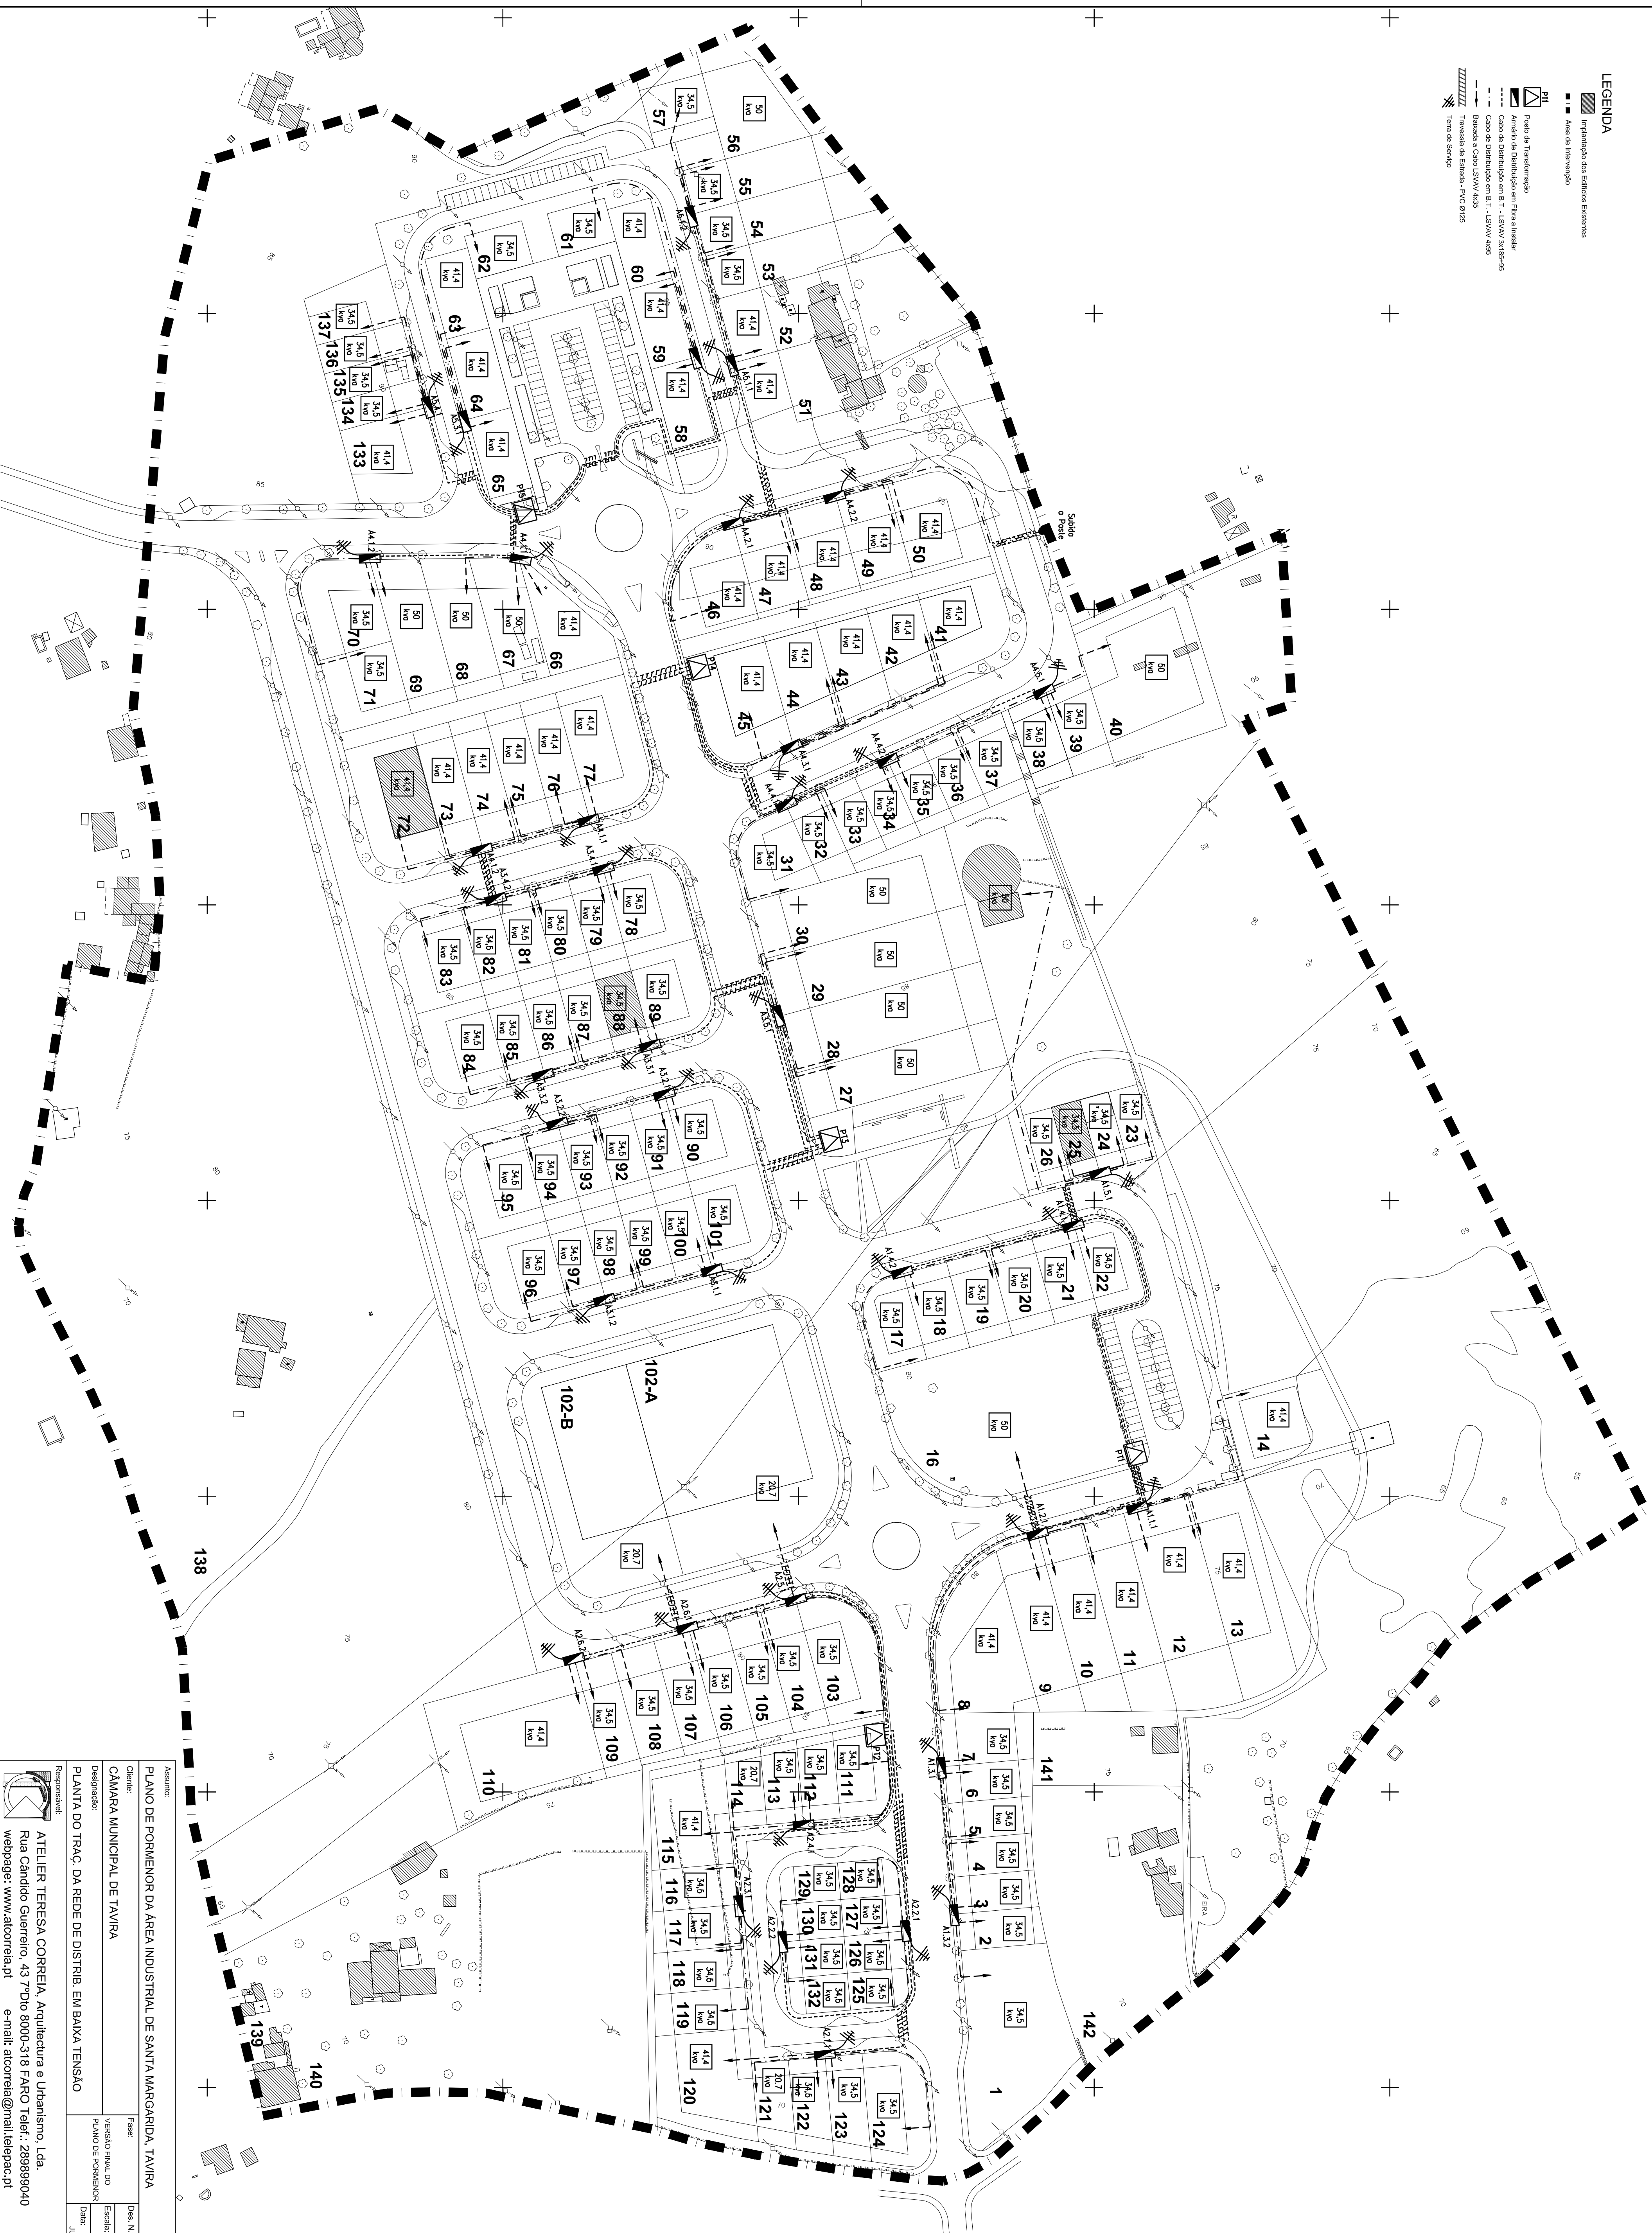

Assunto: PLANO DE POMENOR DA ÁREA INDUSTRIAL DE SANTA MARGARIDA, TAVIRA

Cliente: CÂMARA MUNICIPAL DE TAVIRA

Designação: PLANTA DO TRAC, DA REDE DE DISTRIB. EM BAIXA TENSÃO

Responsável: ATELIER TERESA CORREIA, Arquitectura e Urbanismo, Lda.  
Rua Cândido Guerreiro, 43 7ºPto. 8000-318 FARO Telef.: 289899040  
webpage: www.atcorrelia.pt e-mail: atcorrelia@mail.telepac.pt

VERSÃO FINAL DO PLANO DE POMENOR

Escala: 1/1000

Data: JUNHO 2015

Fase: 49