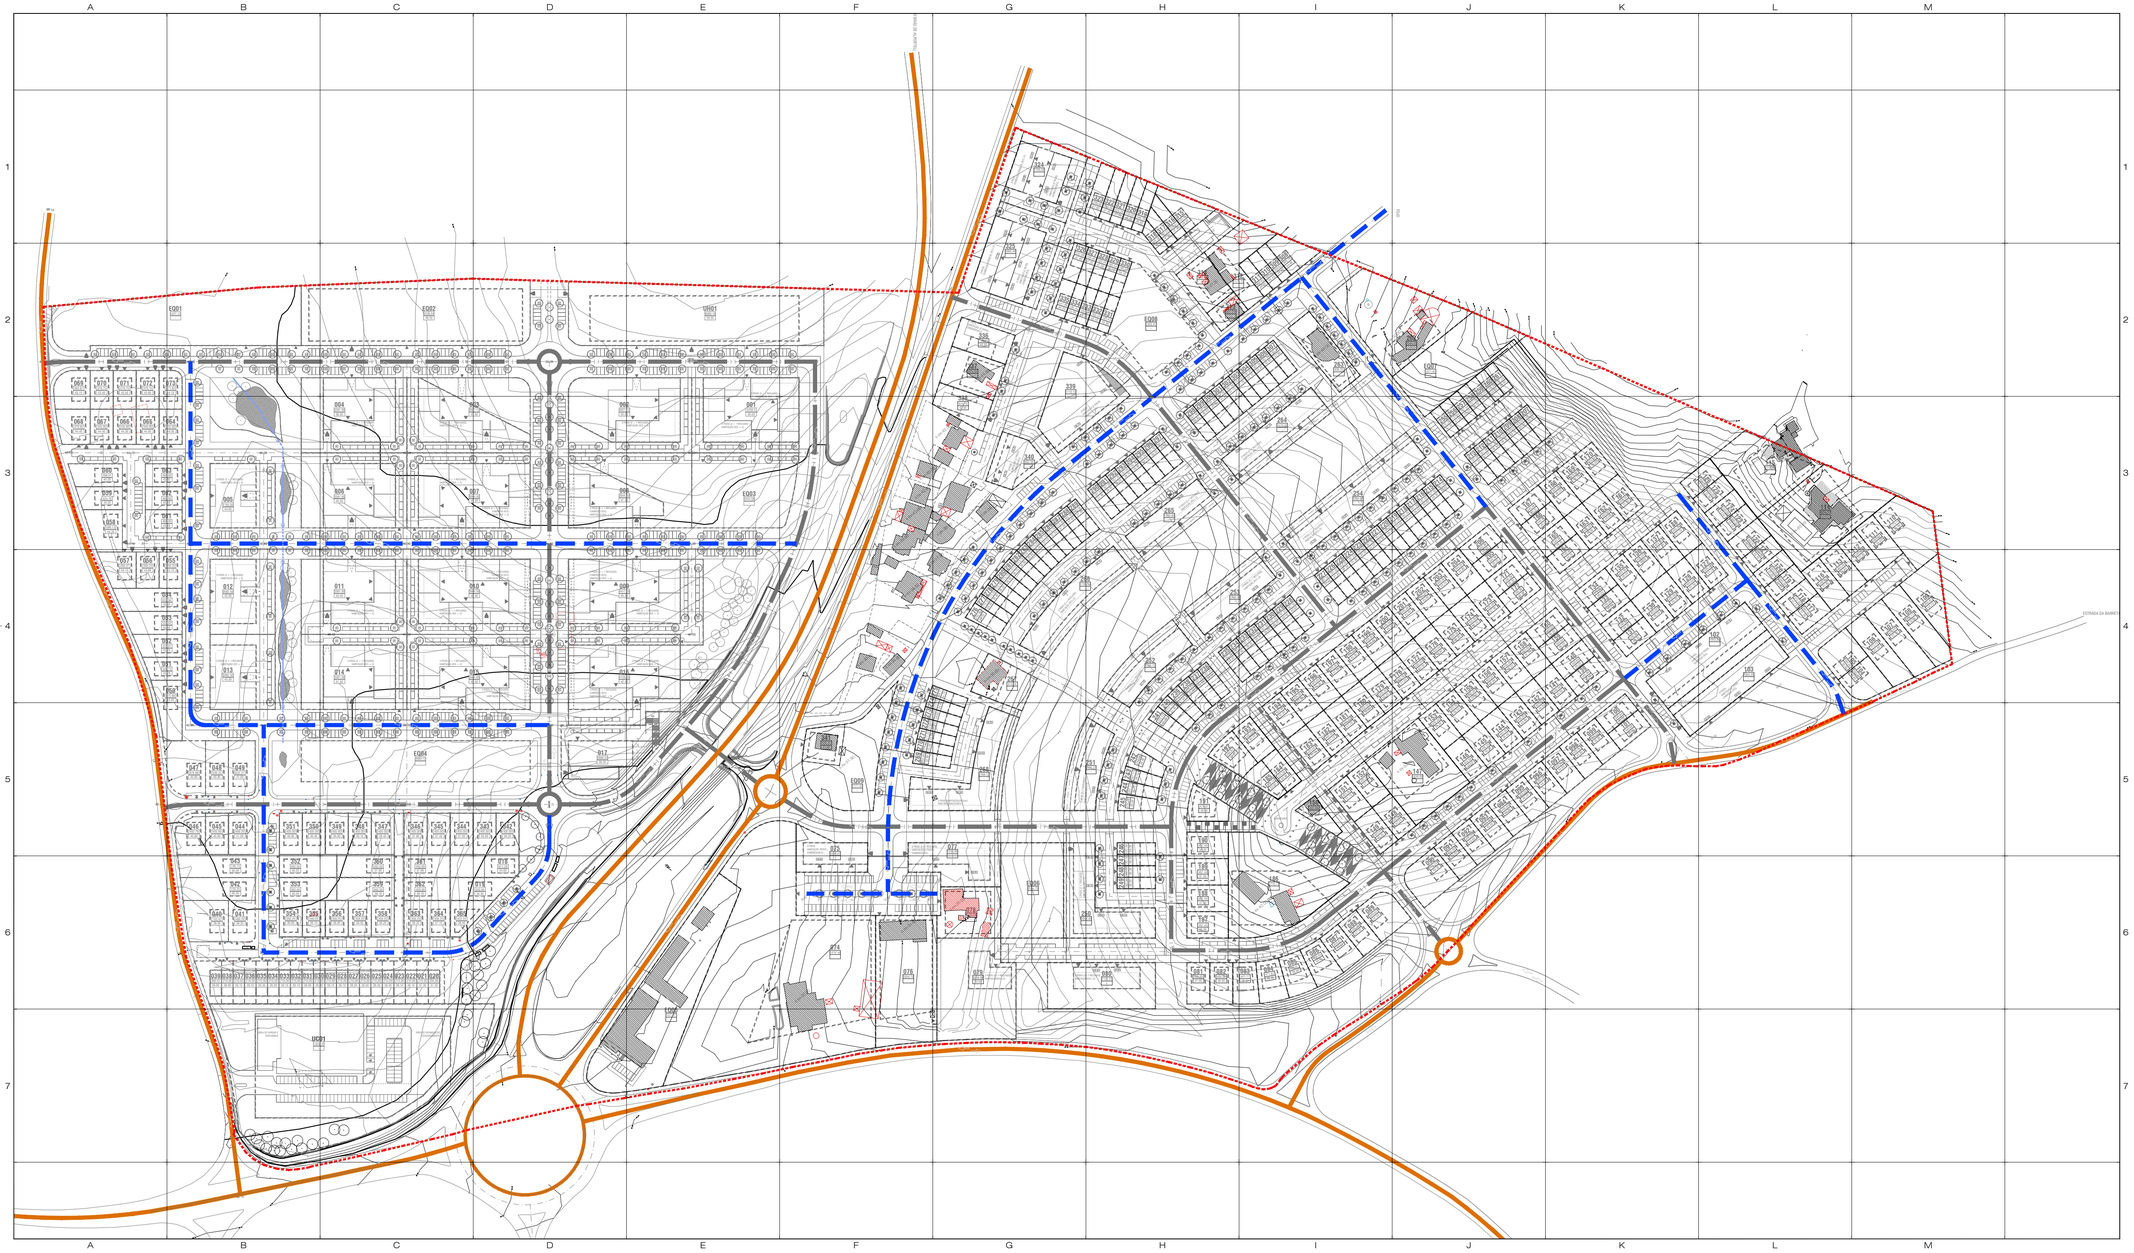

Legenda
Key

0 10 20 40 60 80 100 120 140 m

LIMITE DO PLANO DE PORMENOR DEFINIDO PELO P.D.M.

Vias Supra Plano

Vias Colectoras - circulação principal

Vias Distribuidoras - circulação secundária

Nota:
Vias de acesso local - restantes vias de acesso a estacionamento e garagens

Revisão	Descrição	Data
00 . A	Emissão inicial do desenho.	2016/08/11

Proprietário / Promotor — *Owner / Promoter*

município tavira

Arquitectura / Coordenação — *Architecture / Coordination*

saraiva+associados
ARCHITECTURE + URBAN PLANNING

ALGERIA + BRAZIL + CHINA + COLOMBIA + EQUATORIAL GUINEA
KAZAKHSTAN + MALAYSIA + PORTUGAL + SINGAPORE + UNITED ARAB EMIRATES

Fundações e Estruturas — *Structure*
dmeconsult Engenharia Consultiva, Lda

Instalações Especiais — *Engineering*
PROSIATEC PROJECTOS E INFRAESTRUTURAS TECNOLÓGICAS

Arquitectura Paisagista — *Landscape architecture*
LUÍSA BORRALHO
ARQUITECTURA PAISAGISTA

Contenção Periférica — *Containment structure*

Proprietário / Promotor — *Owner / Promoter*
CÂMARA MUNICIPAL DE TAVIRA

Título do Projecto — *Project Title*
ALTERAÇÃO DO PLANO DE PORMENOR DE PÊRO GIL

Localização — *Location*
PÊRO GIL

Disciplina — *Discipline*
URBANISMO

Fase — *Stage*
PLANO DE PORMENOR

Título — *Drawing Name*
PLANTA DE VIAS
- ESTRUTURA HIERÁRQUICA FUNCIONAL

Equipa Projectista — *Team*
Luis Miguel Barros, arq.to (9391/s)
Mª João Moreira arq.ta (9867/s)
Ana Ramos arq.ta (6095/s)

Código — *Code*: 0 - 0 3 9 - P D P - T V R

Ficheiro — *File*: 0-039-PPPG-014_017-INFRA RODOVIARAS-R00.A-V03.dwg

Data — *Date*: AGOSTO 2016

Escala — *Scale*: 1:2000

Alterado por — *Last Change*: mmoreira - 11/03/2016

Número do Desenho — *Drawing number*: P D P 0 1 4 . 0 0 0 A
Fase / Número / Folha

Revisão — *Rev.*: C.Int. —

Miguel Saraiva, arq.to (5500/s)

Este desenho é propriedade intelectual dos seus autores, não podendo, sem prévia autorização ser reproduzido ou usado para qualquer fim e não ser o aqui indicado.
Este desenho foi desenvolvido com versões do software AUTOCAD® devidamente licenciadas de acordo com o "Contrato de Licença de Software Autodesk" da Autodesk, Inc.®

ISO A1

Impressão de Plotter
P:\Cad-cts\3.0\P-PDP-INFRAestrutura\P-PDP-Tavira\1.0\ESTADO\0-039-PPPG-014_017-INFRA RODOVIARAS-R00.A-V03.dwg
Ultima Alteração (Data e Autor): Friday, 12 August, 2016, 09:59:57 - mmoreira
Ultima Impressão (Data e Autor): Friday, 12 August, 2016, 09:59:58 - mmoreira
Sem Hora de Gravação Prevista