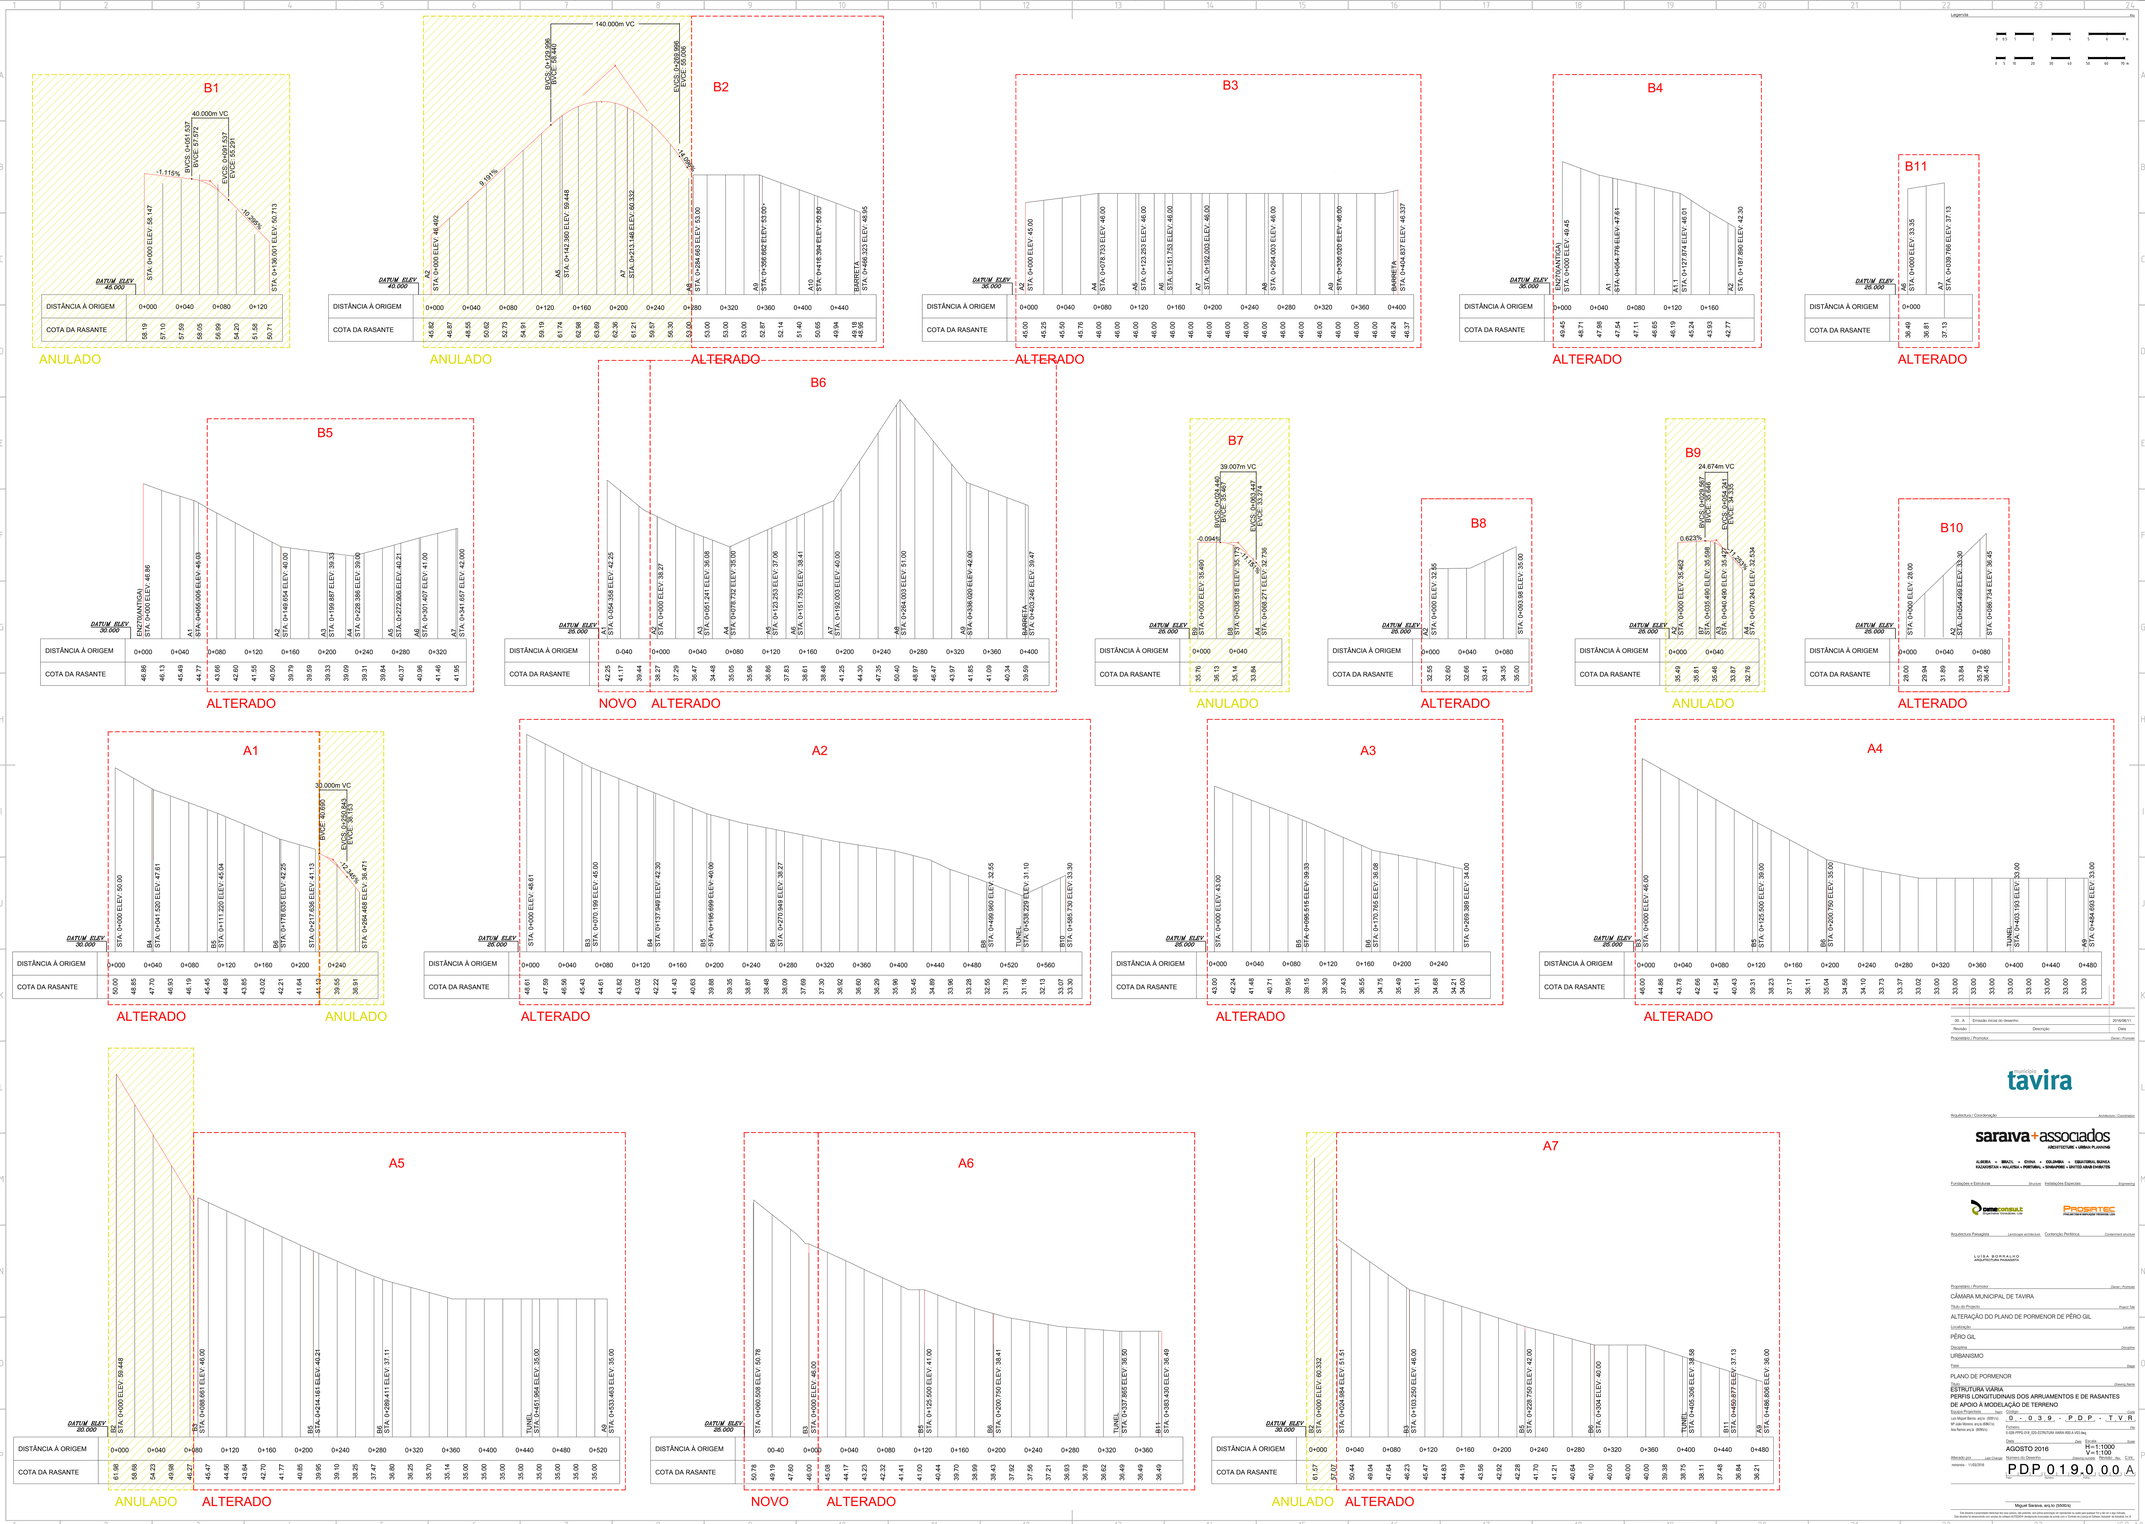

Nº. - A	Emissão inicial do desenho.	2016/08/11
Revisão	Descrição	Data

Proprietário / Promotor — Dono / Promotor

tavira

Arquitectura / Coordenação — Architecture / Coordination

saraiva+associados
ARQUITECTURA • URBANIA PLANNING
ALBUFEIRA • BRAZIL • ECUADOR • COLOMBIA • TIMISOARA/ROMANIA
FALKENSEE/BERLIN • MALAKOFF • PORTUGAL • SINGAPORE • UNITED ARAB EMIRATES

Fundações e Estruturas — Structure
Instalações Especiais — Engineering

Arquitectura Paisagista — Landscape architecture
Coordenação Portefólica — Contractual structure

LUÍSA BORRALHO
ARQUITECTURA PAISAGISTA

Proprietário / Promotor — Dono / Promotor

CÂMARA MUNICIPAL DE TAVIRA

Título do Projecto — Project Title

ALTERAÇÃO DO PLANO DE PORMENOR DE PÊRO GIL

Localização — Location

PÊRO GIL

Descrição — Description

URBANISMO

Fase — Stage

PLANO DE PORMENOR

Elaboração — Drawing Name

ESTRUTURA VIÁRIA
PERFIS LONGITUDINAIS DOS ARRUAMENTOS E DE RASANTES DE APOIO À MODELAÇÃO DE TERRENO

Autores Projecto — Author(s)

Miguel Saraiva, arq.to (SSB/OA)
Mª João Moreira, arq.ta (SBB/OA)
Ana Ramos, arq.ta (SBB/OA)

Escala — Scale
1:1000 (PPG-DG 320 ESTRUTURA SSRB REV.0 A3 Img)

Data — Date: AGOSTO 2016

Escala — Scale: H=1:1000 V=1:100

Alterado por — Last Change: versão - 11/05/2016

Técnico do Desenho — Drawing Author

Revisão — Rev.: 0

Desenho nº — C.D.: P D P 0 1 9 . 0 0 0 A

Nº Sequencial — Seq. No. | Subnº — Sub No. | Fase — Stage

Miguel Saraiva, arq.to (SSB/OA)

Este desenho é propriedade intelectual de um autor, do qualquer uso ou reprodução só pode ser feito mediante prévia autorização do autor.
Este desenho foi elaborado em ambiente AutoCAD e qualquer alteração efectuada por um Colaborador deverá ser registada.