




ANULADO ALTERADO

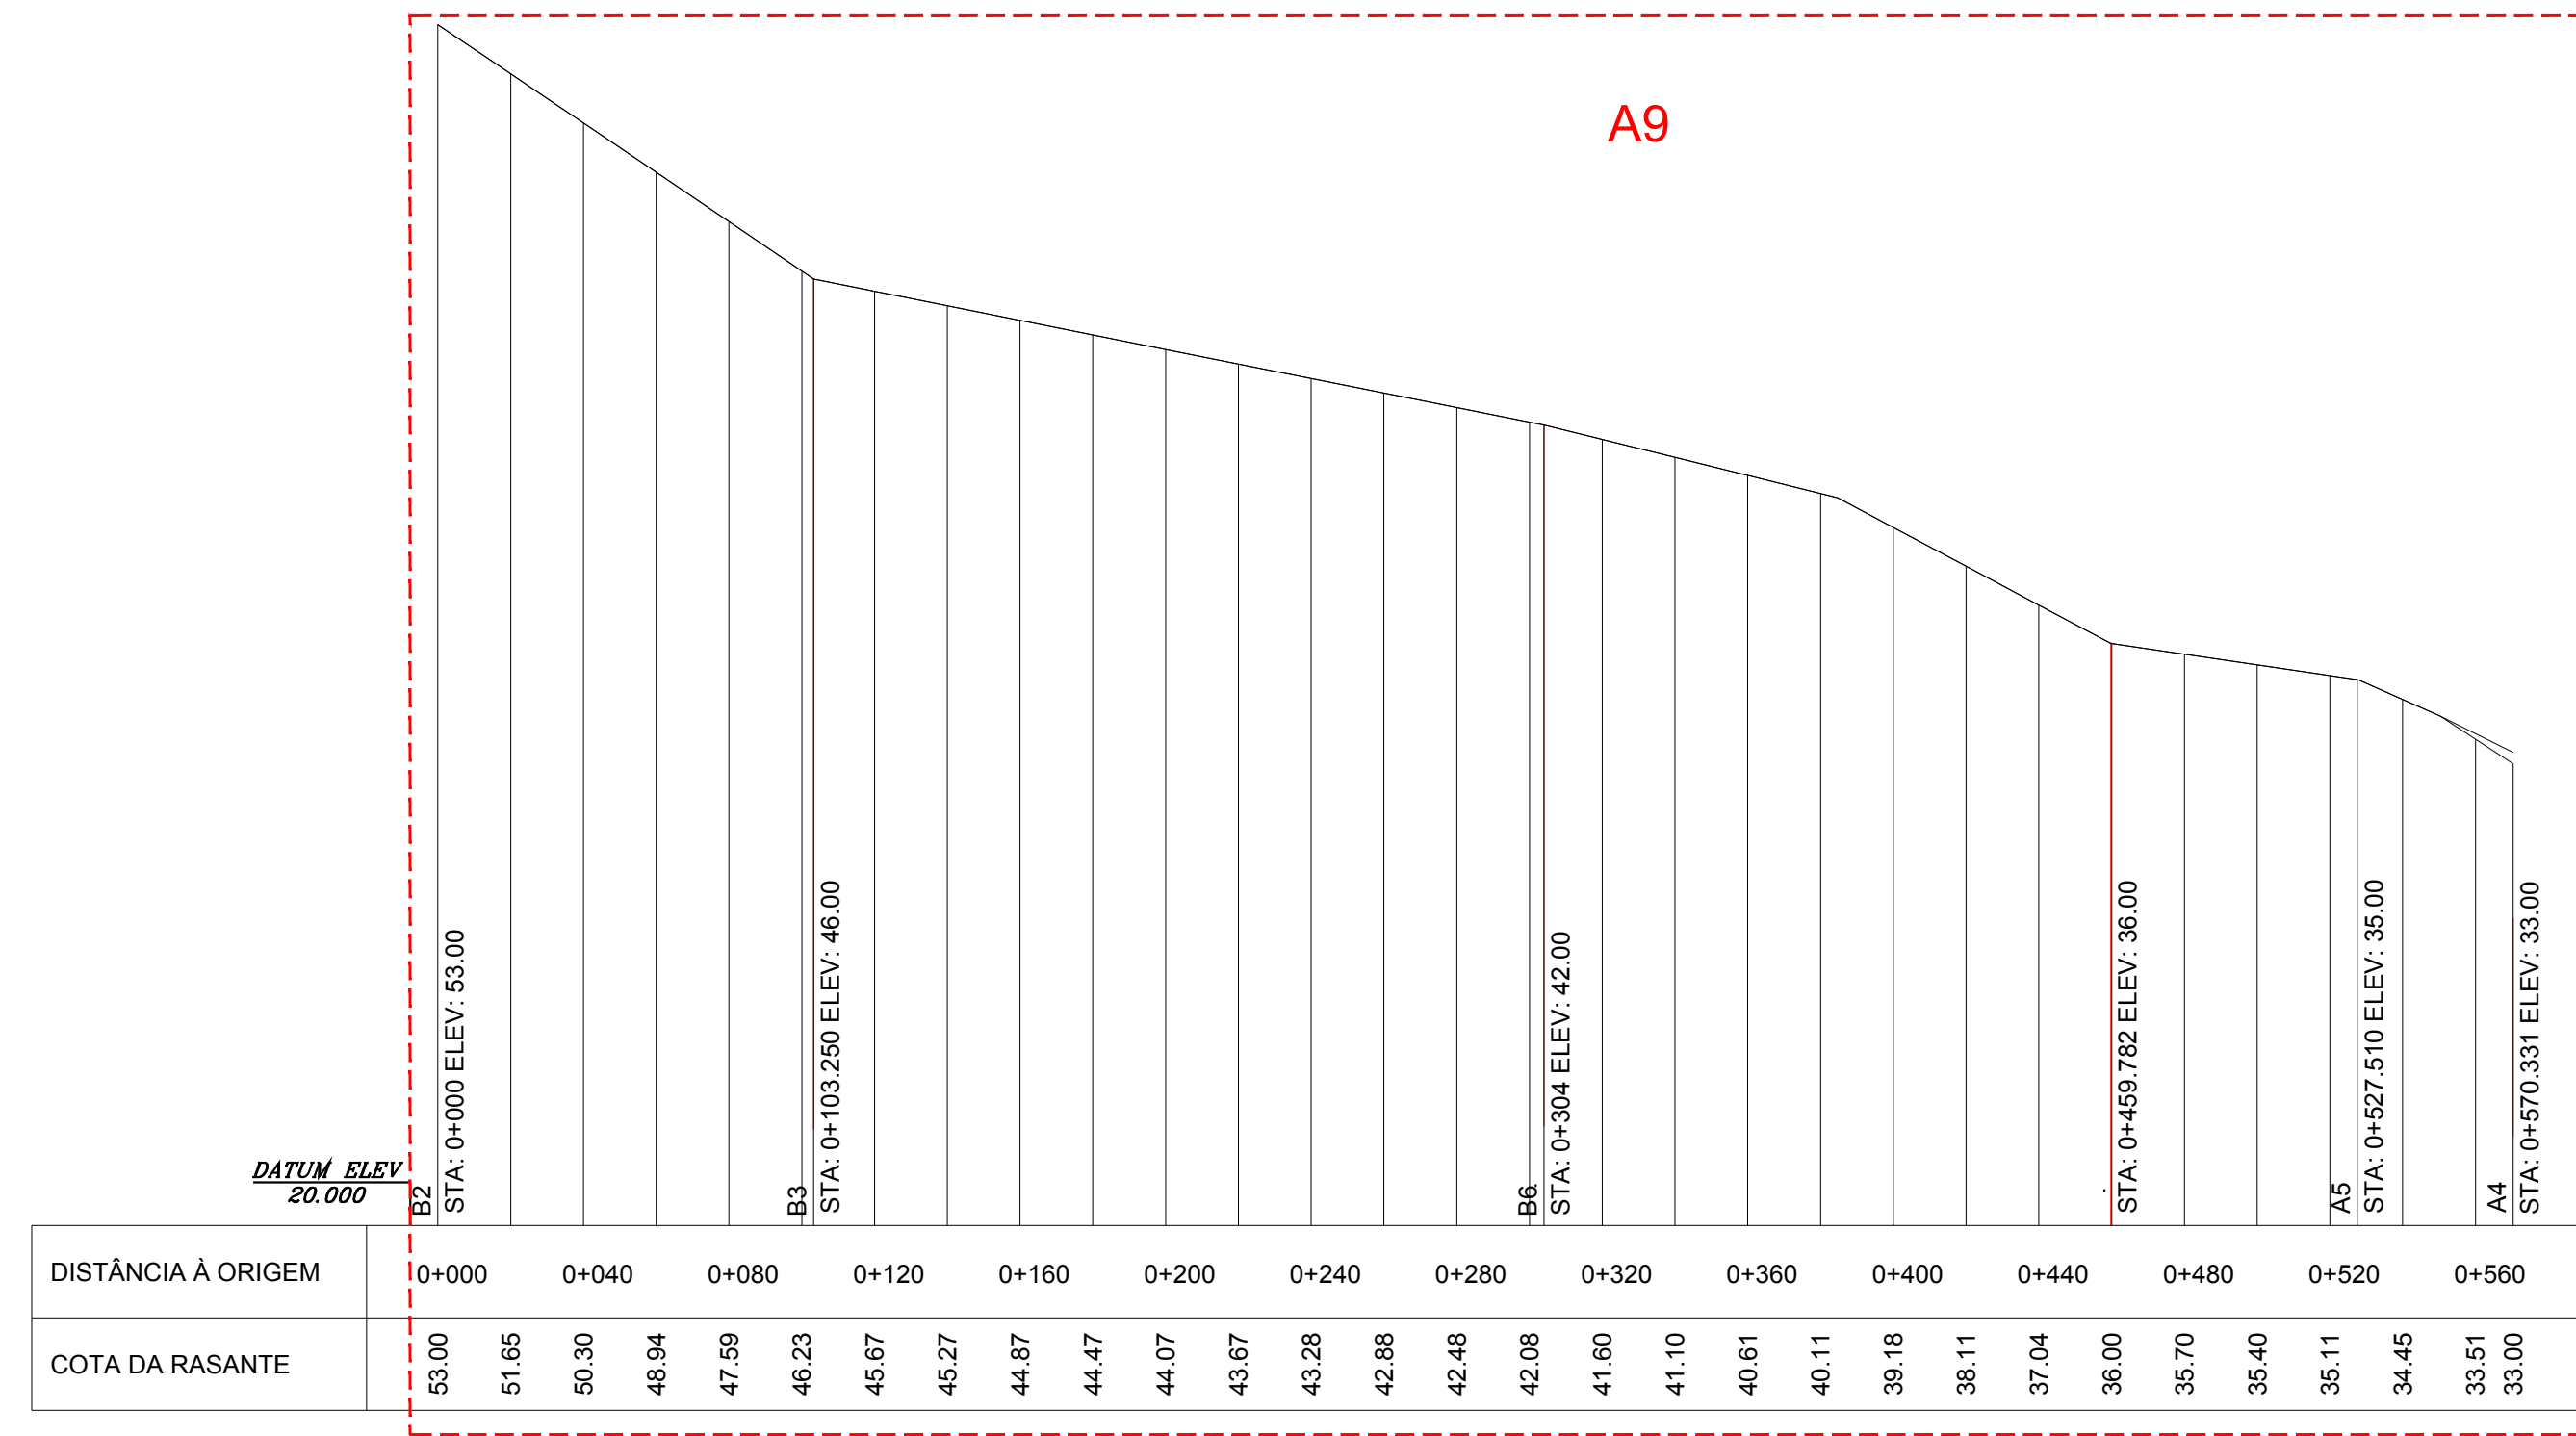


ALTERADO

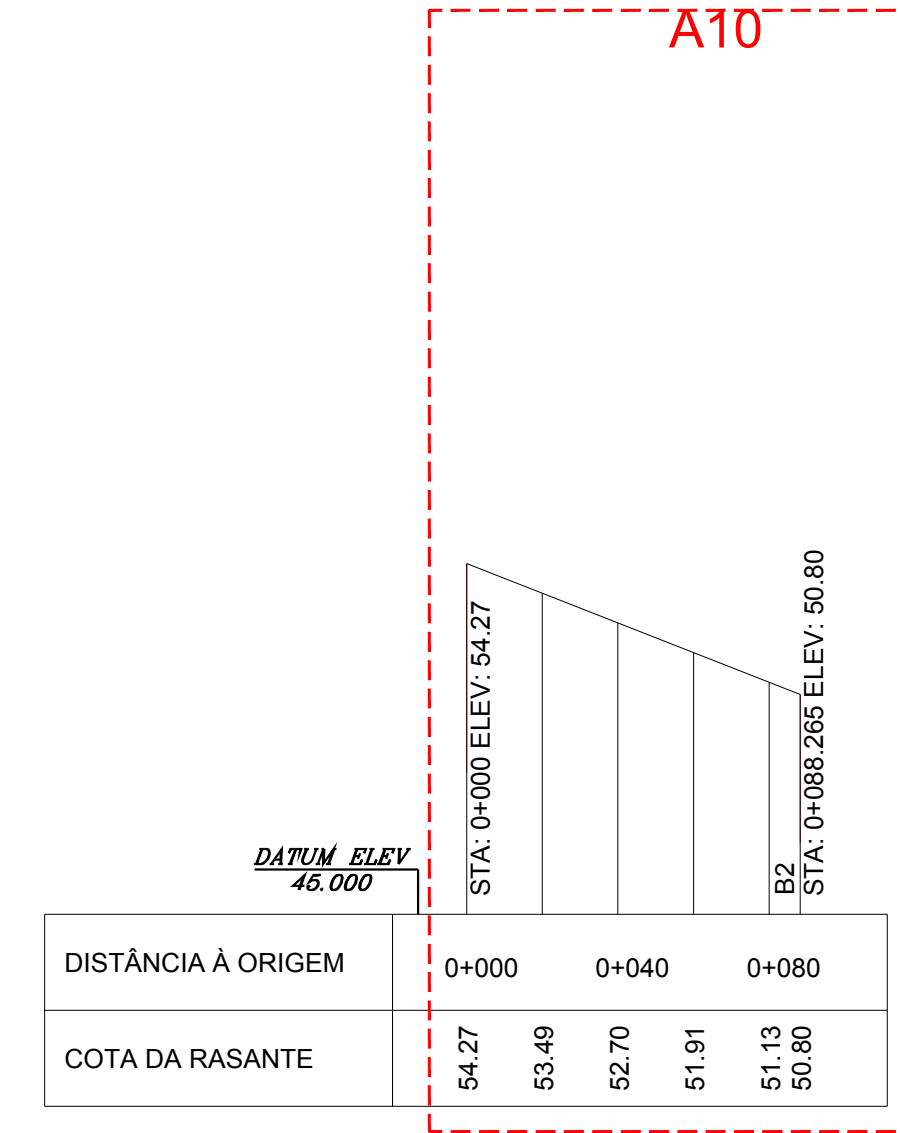


ALTERADO

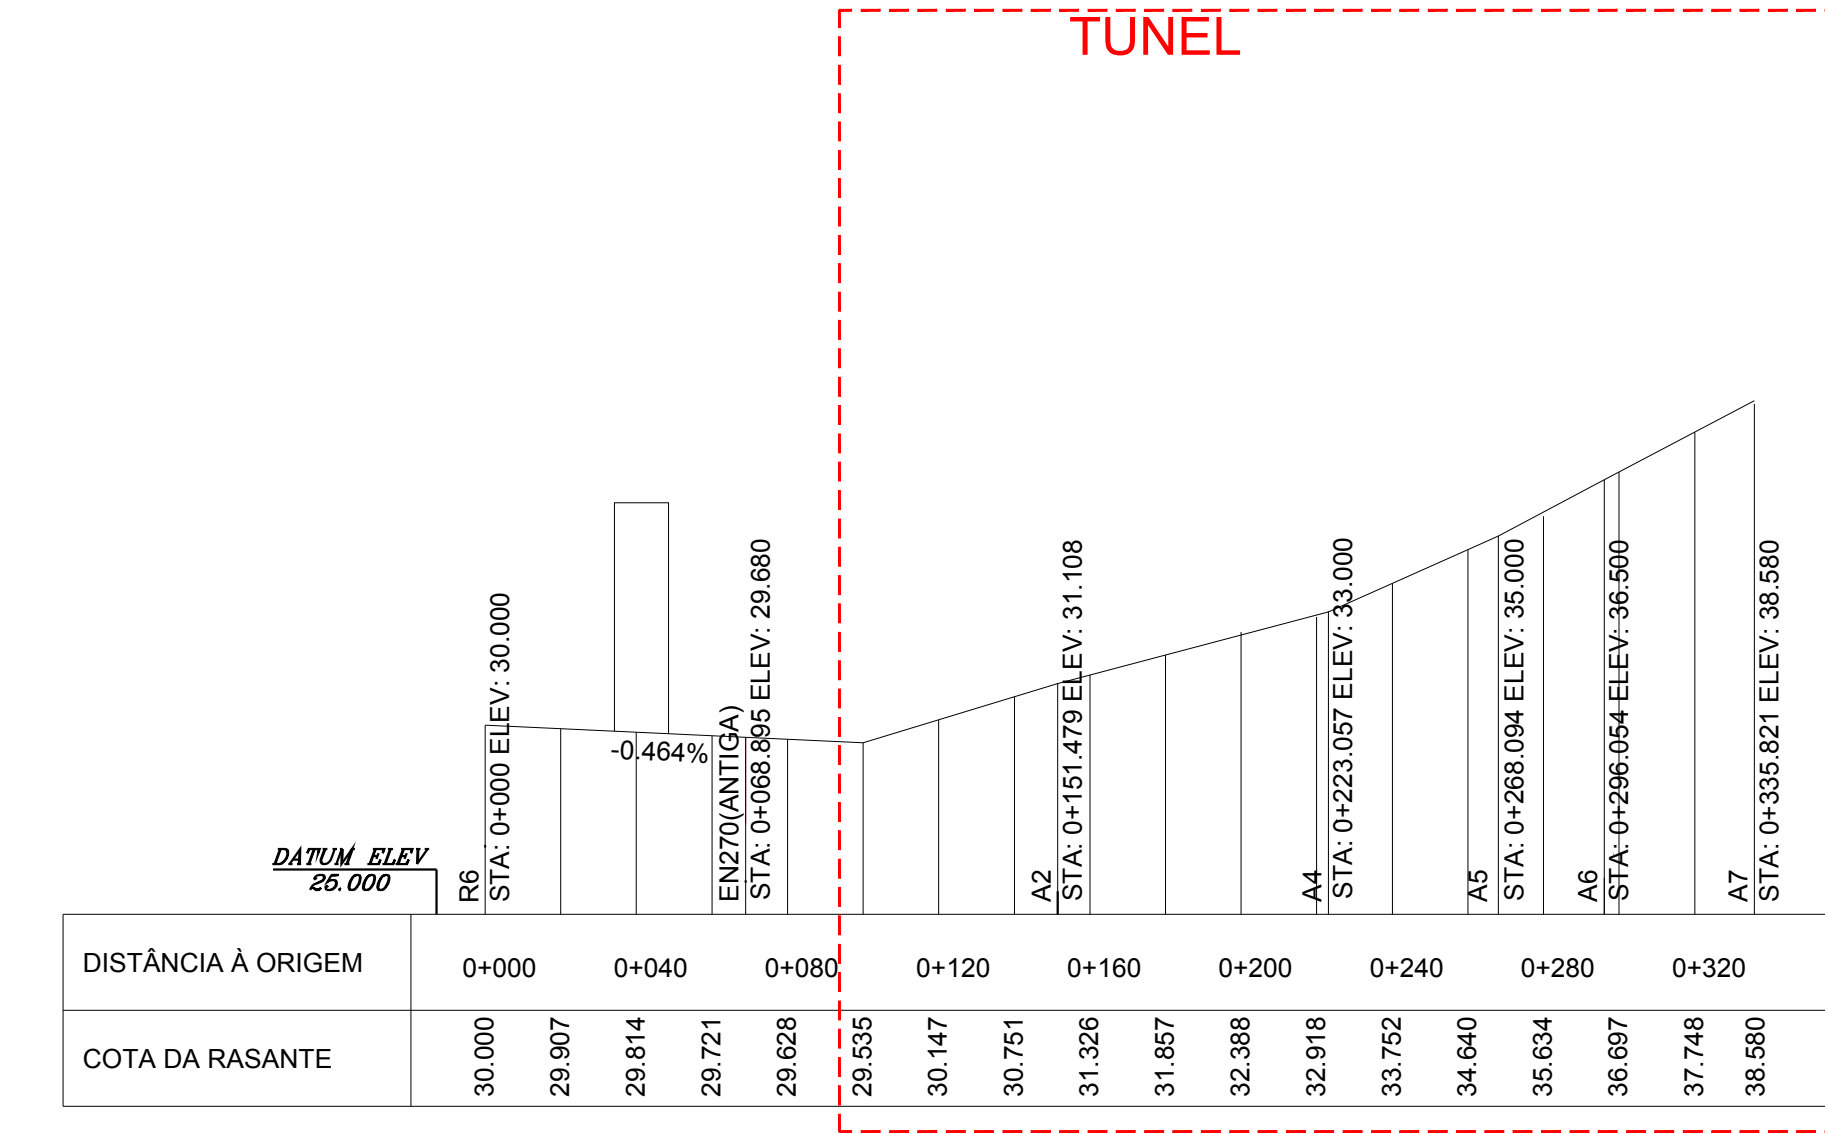



ALTERADO

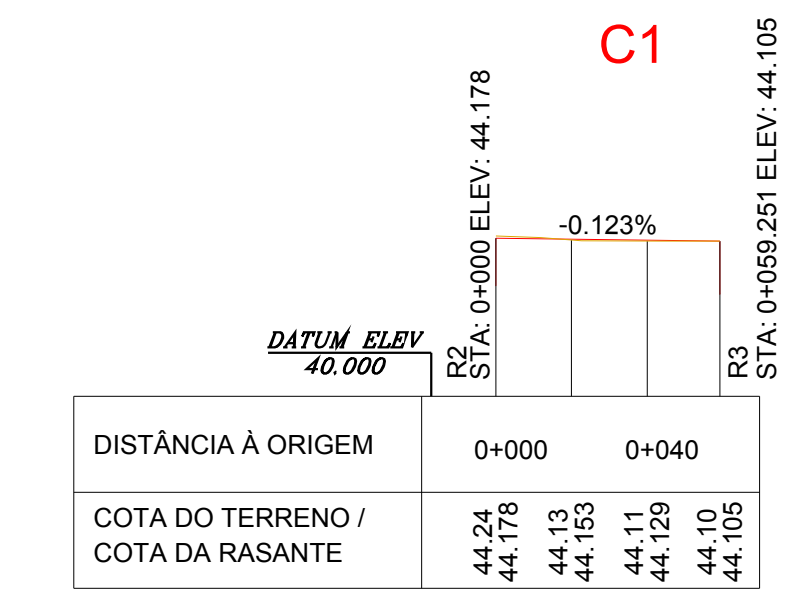







Acceso UC01

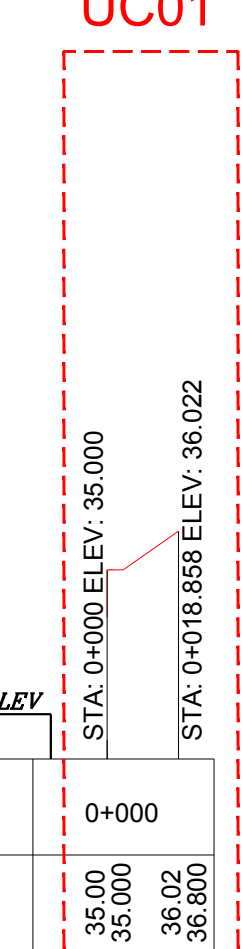




NOVO

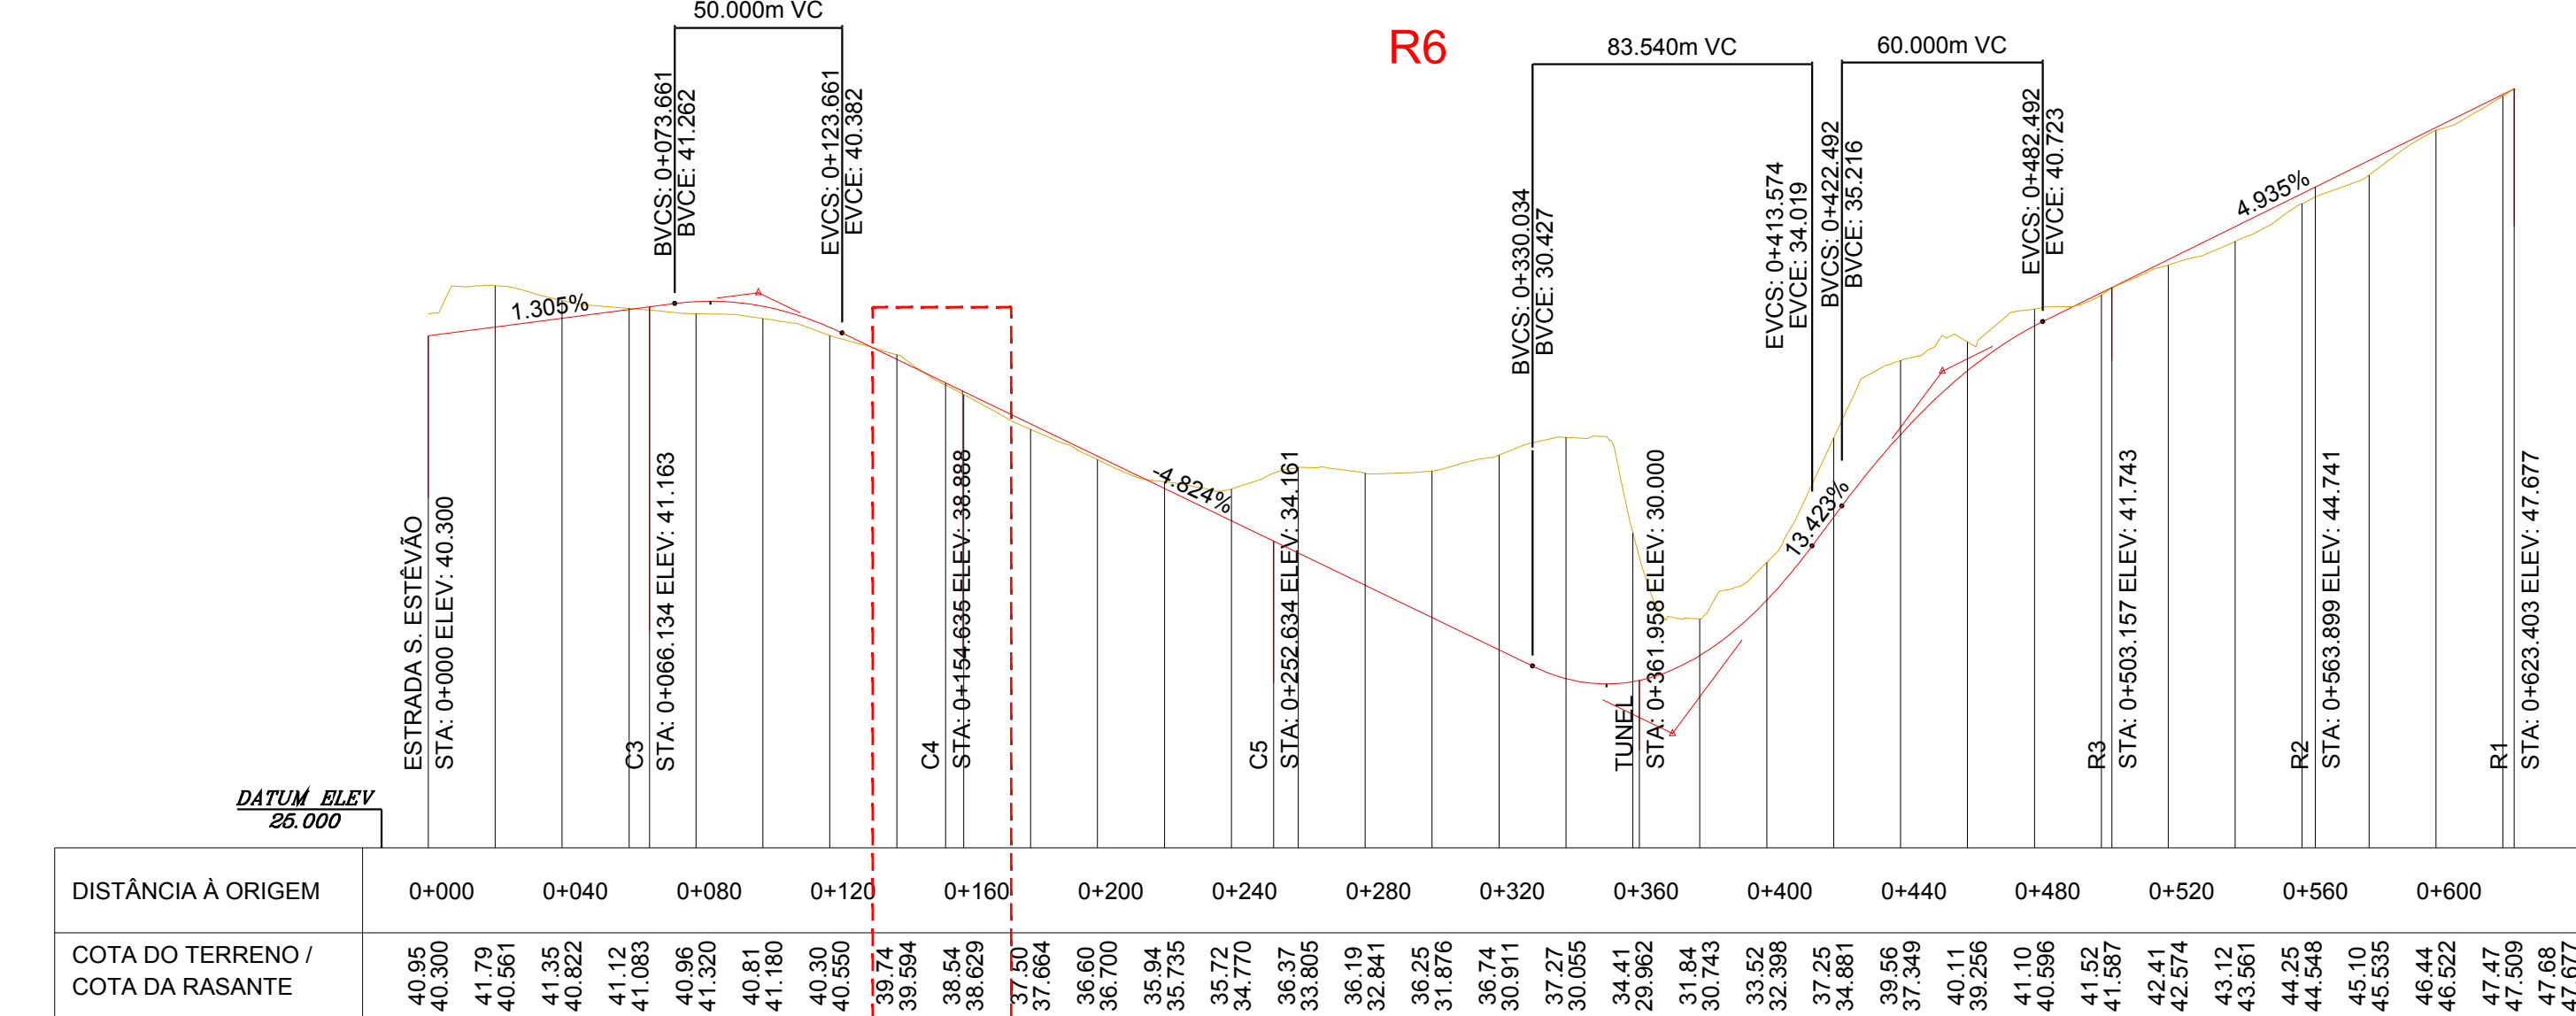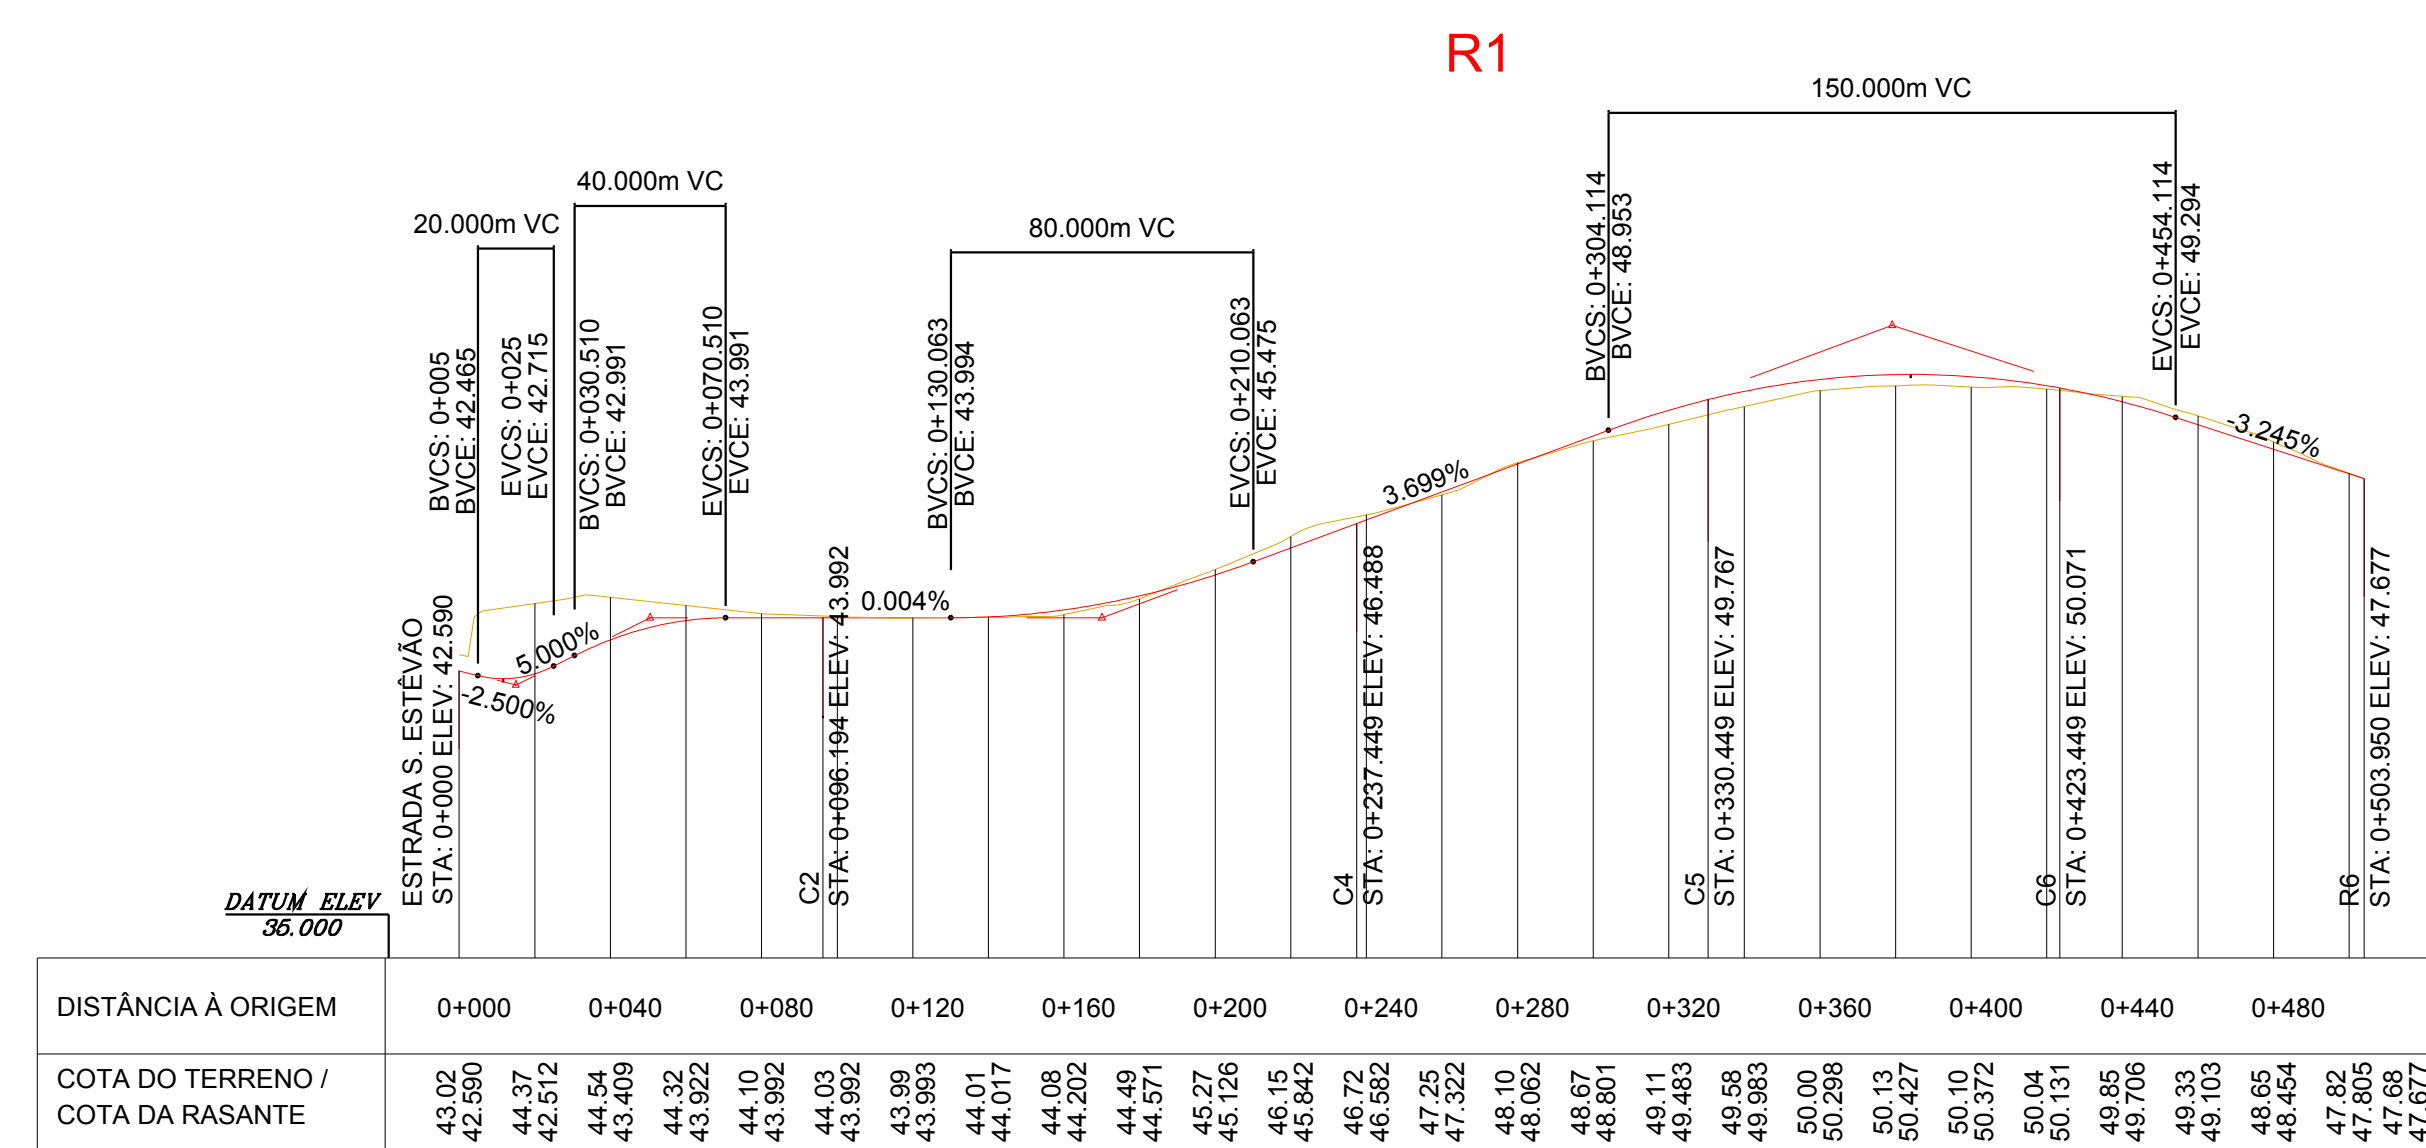




ALTERADO

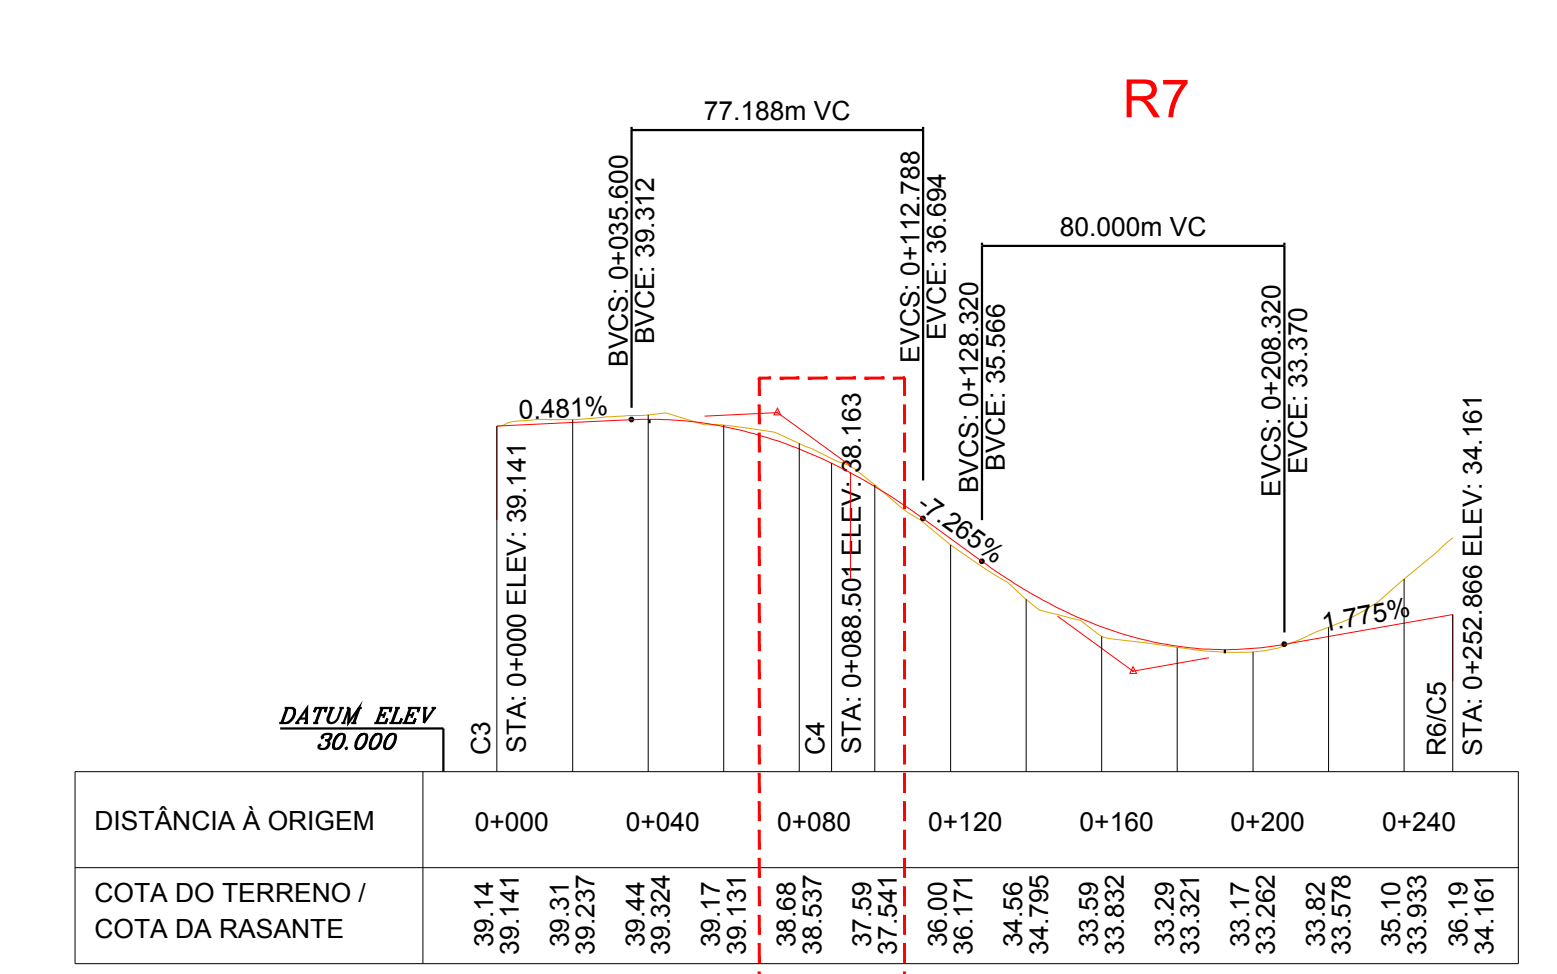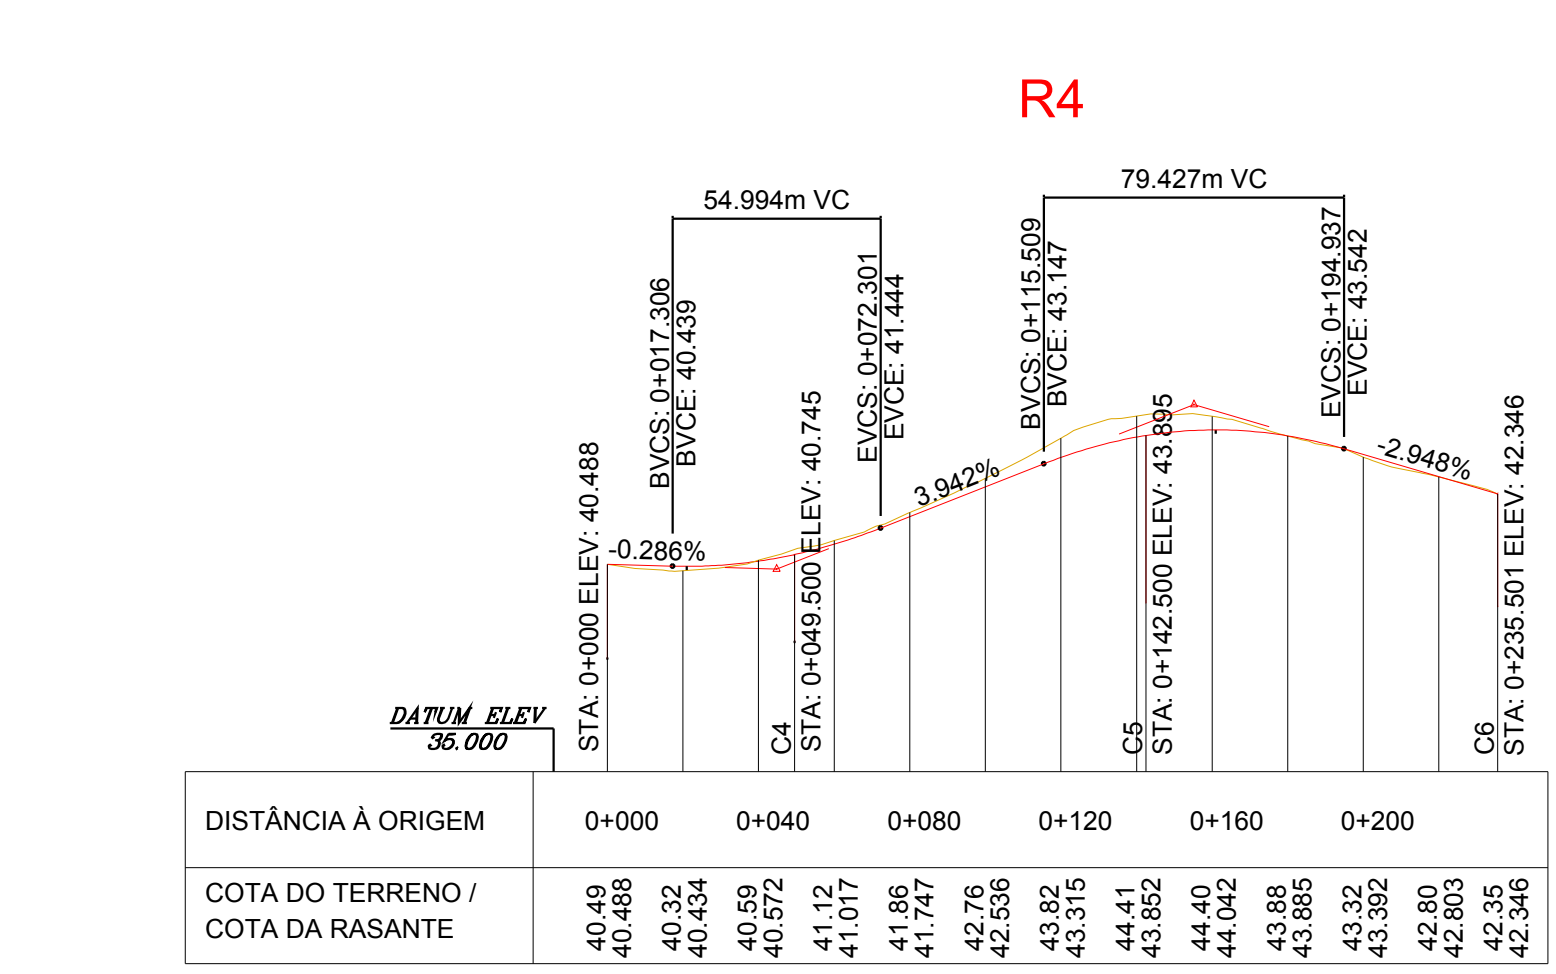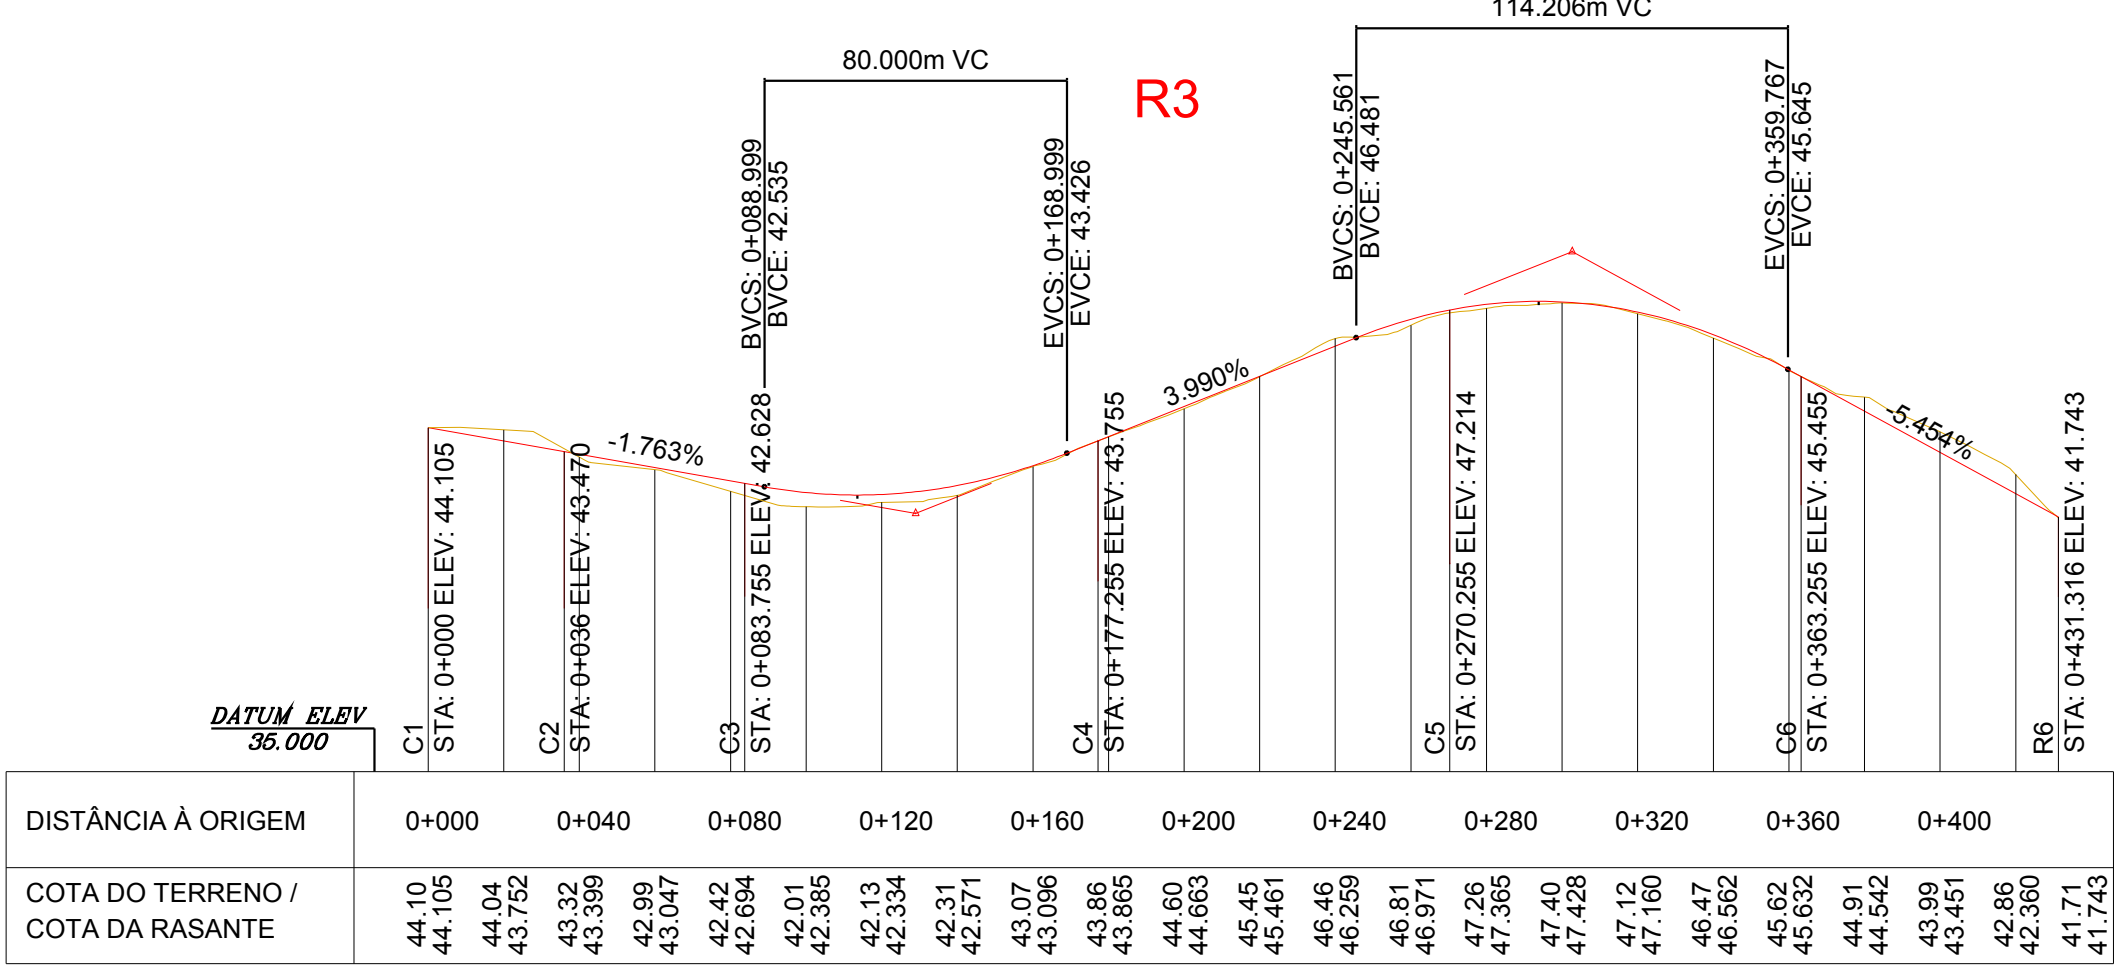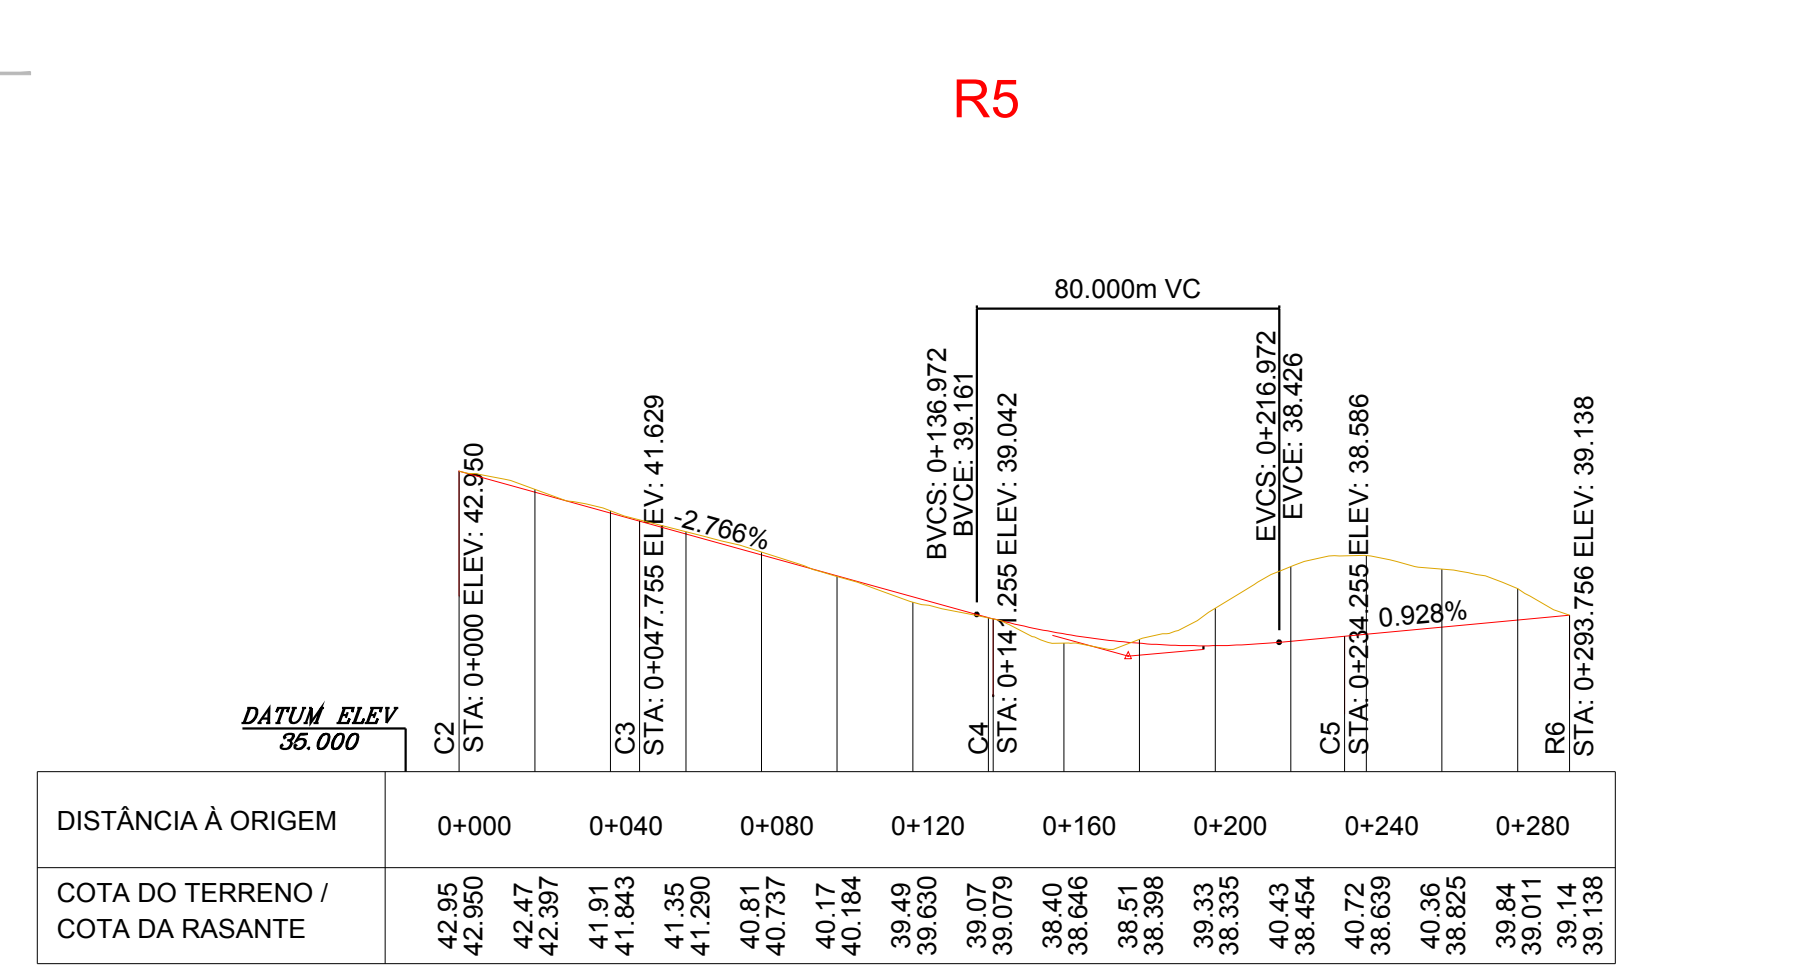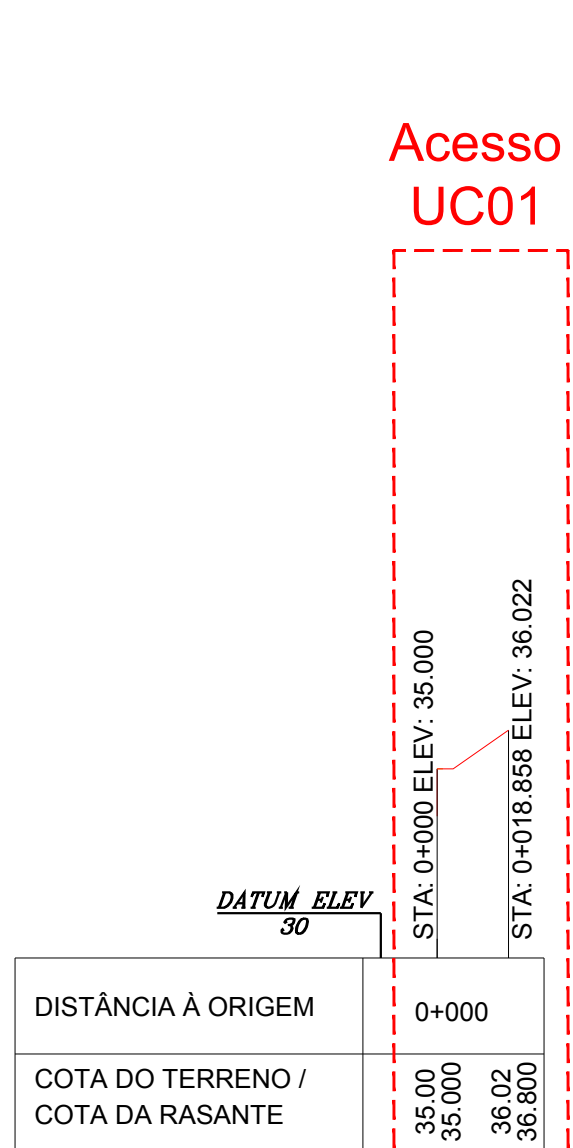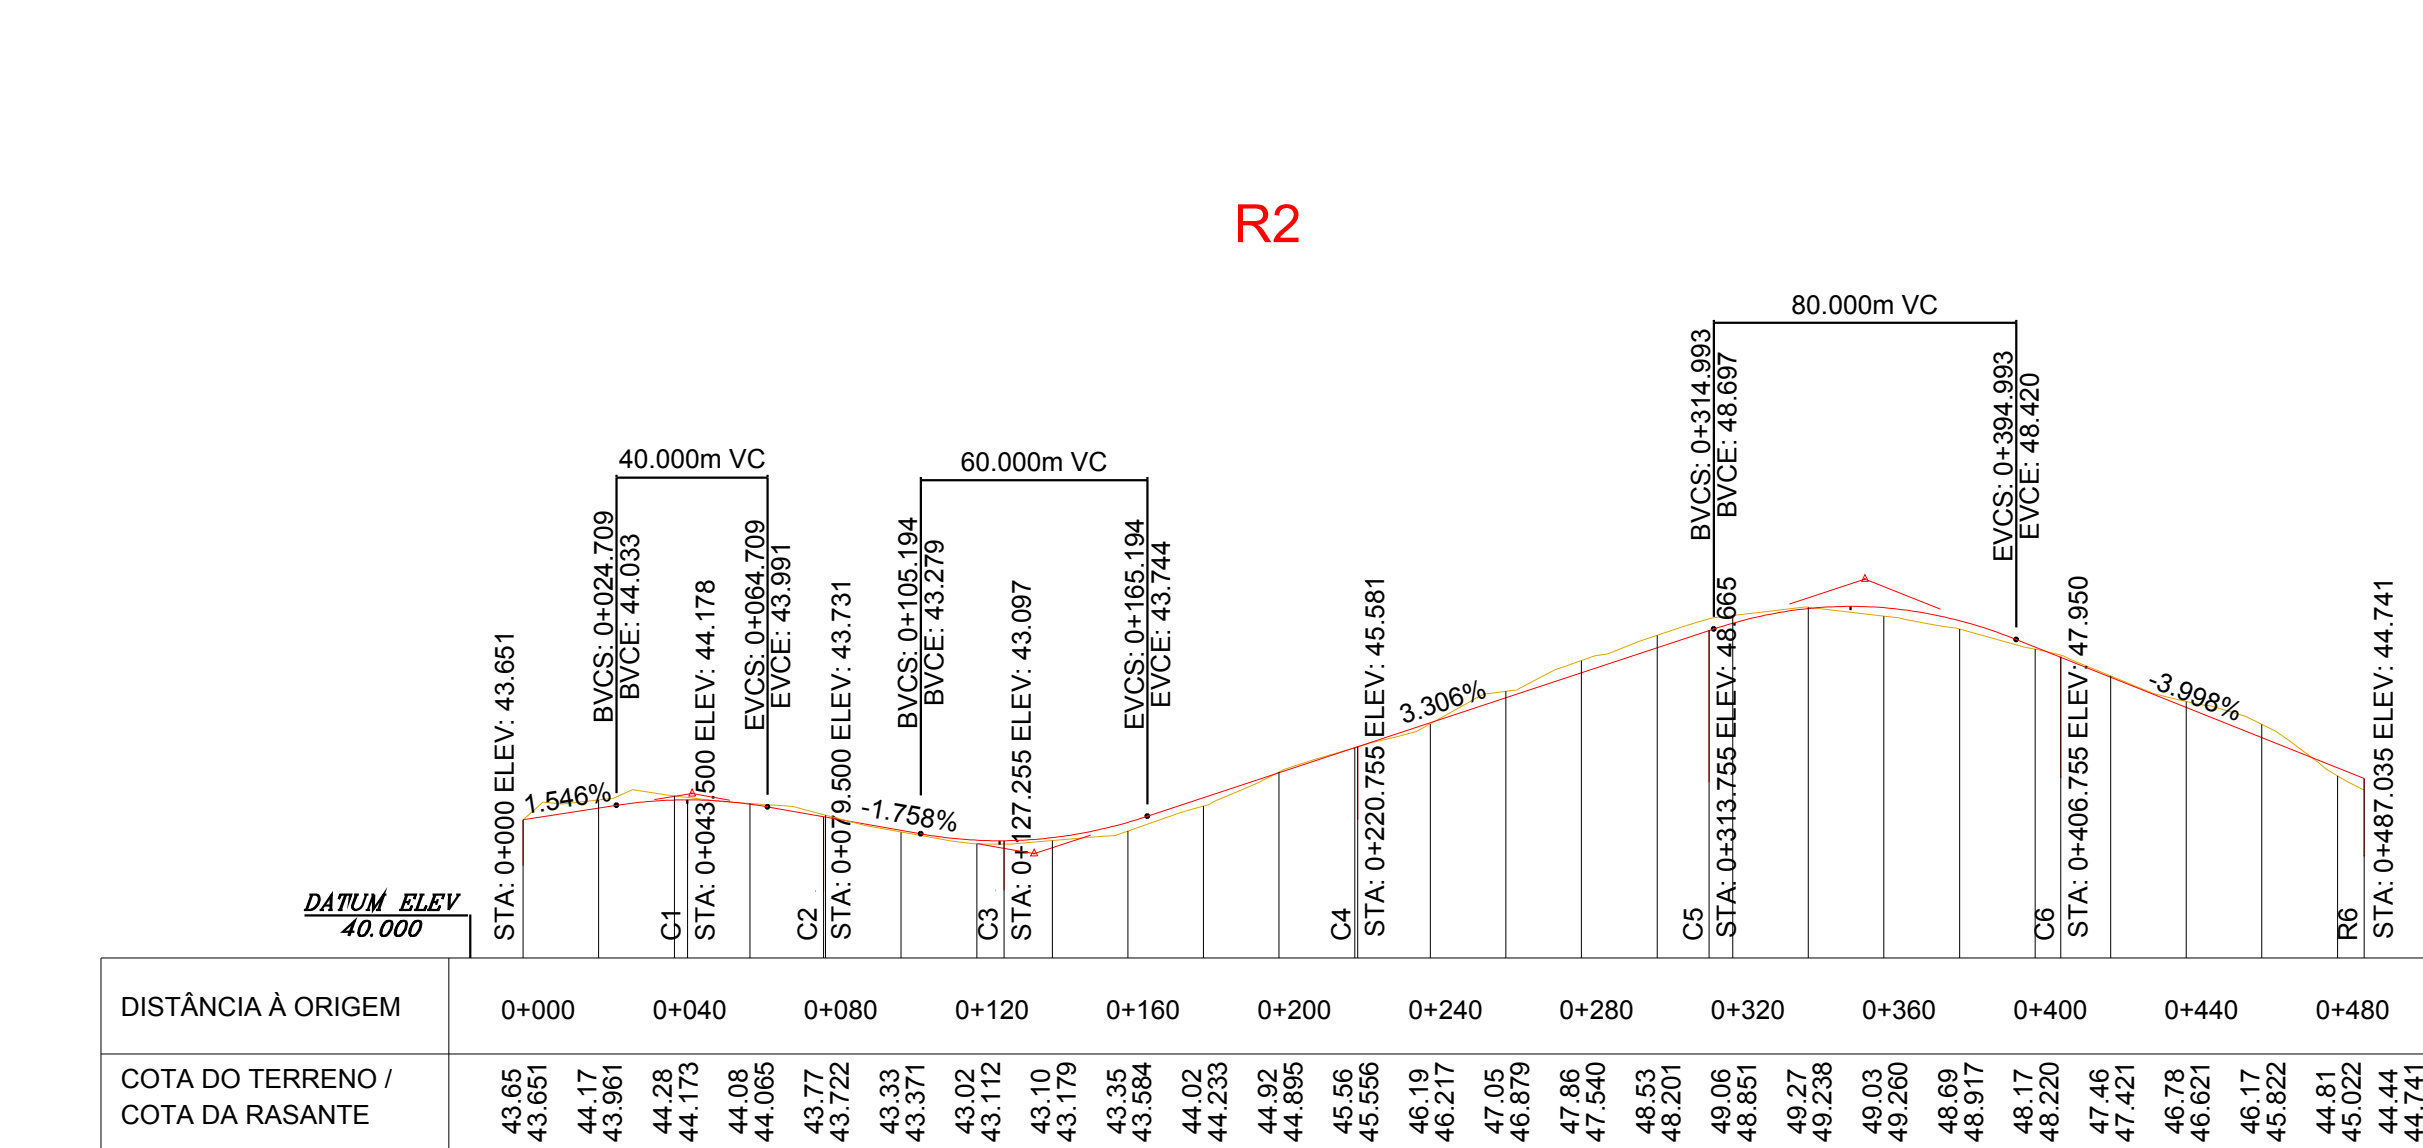

ALTERADO

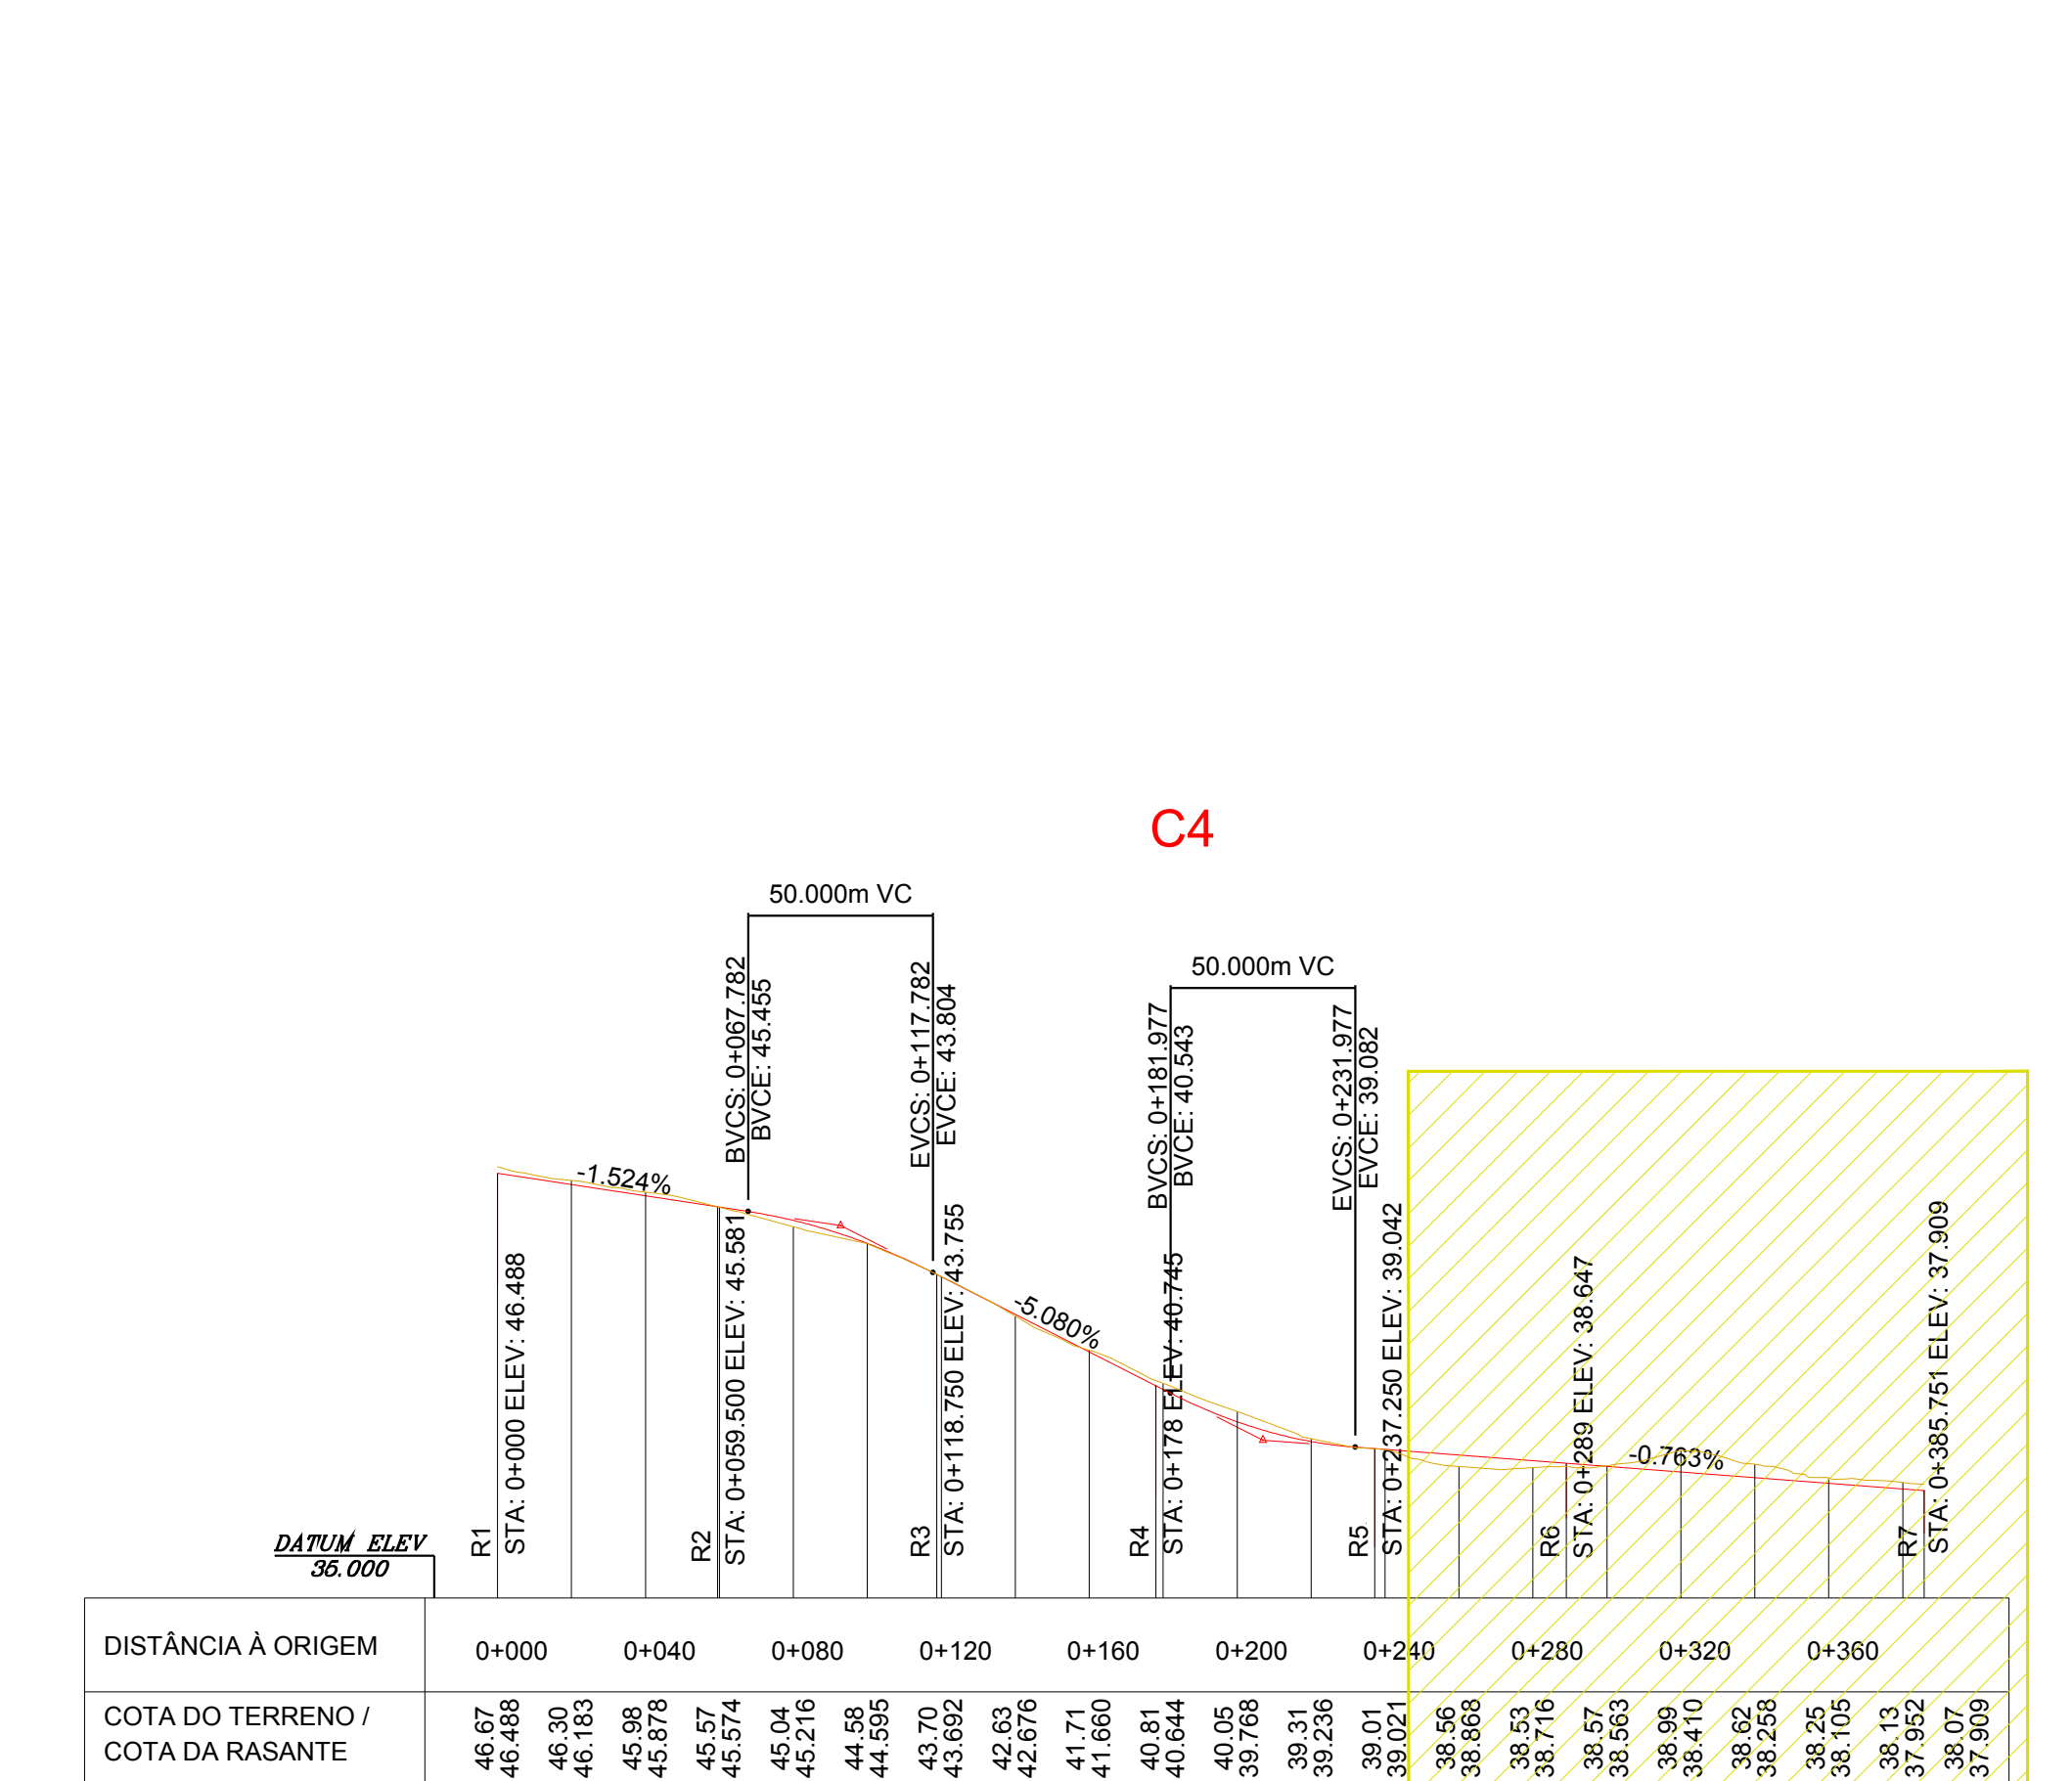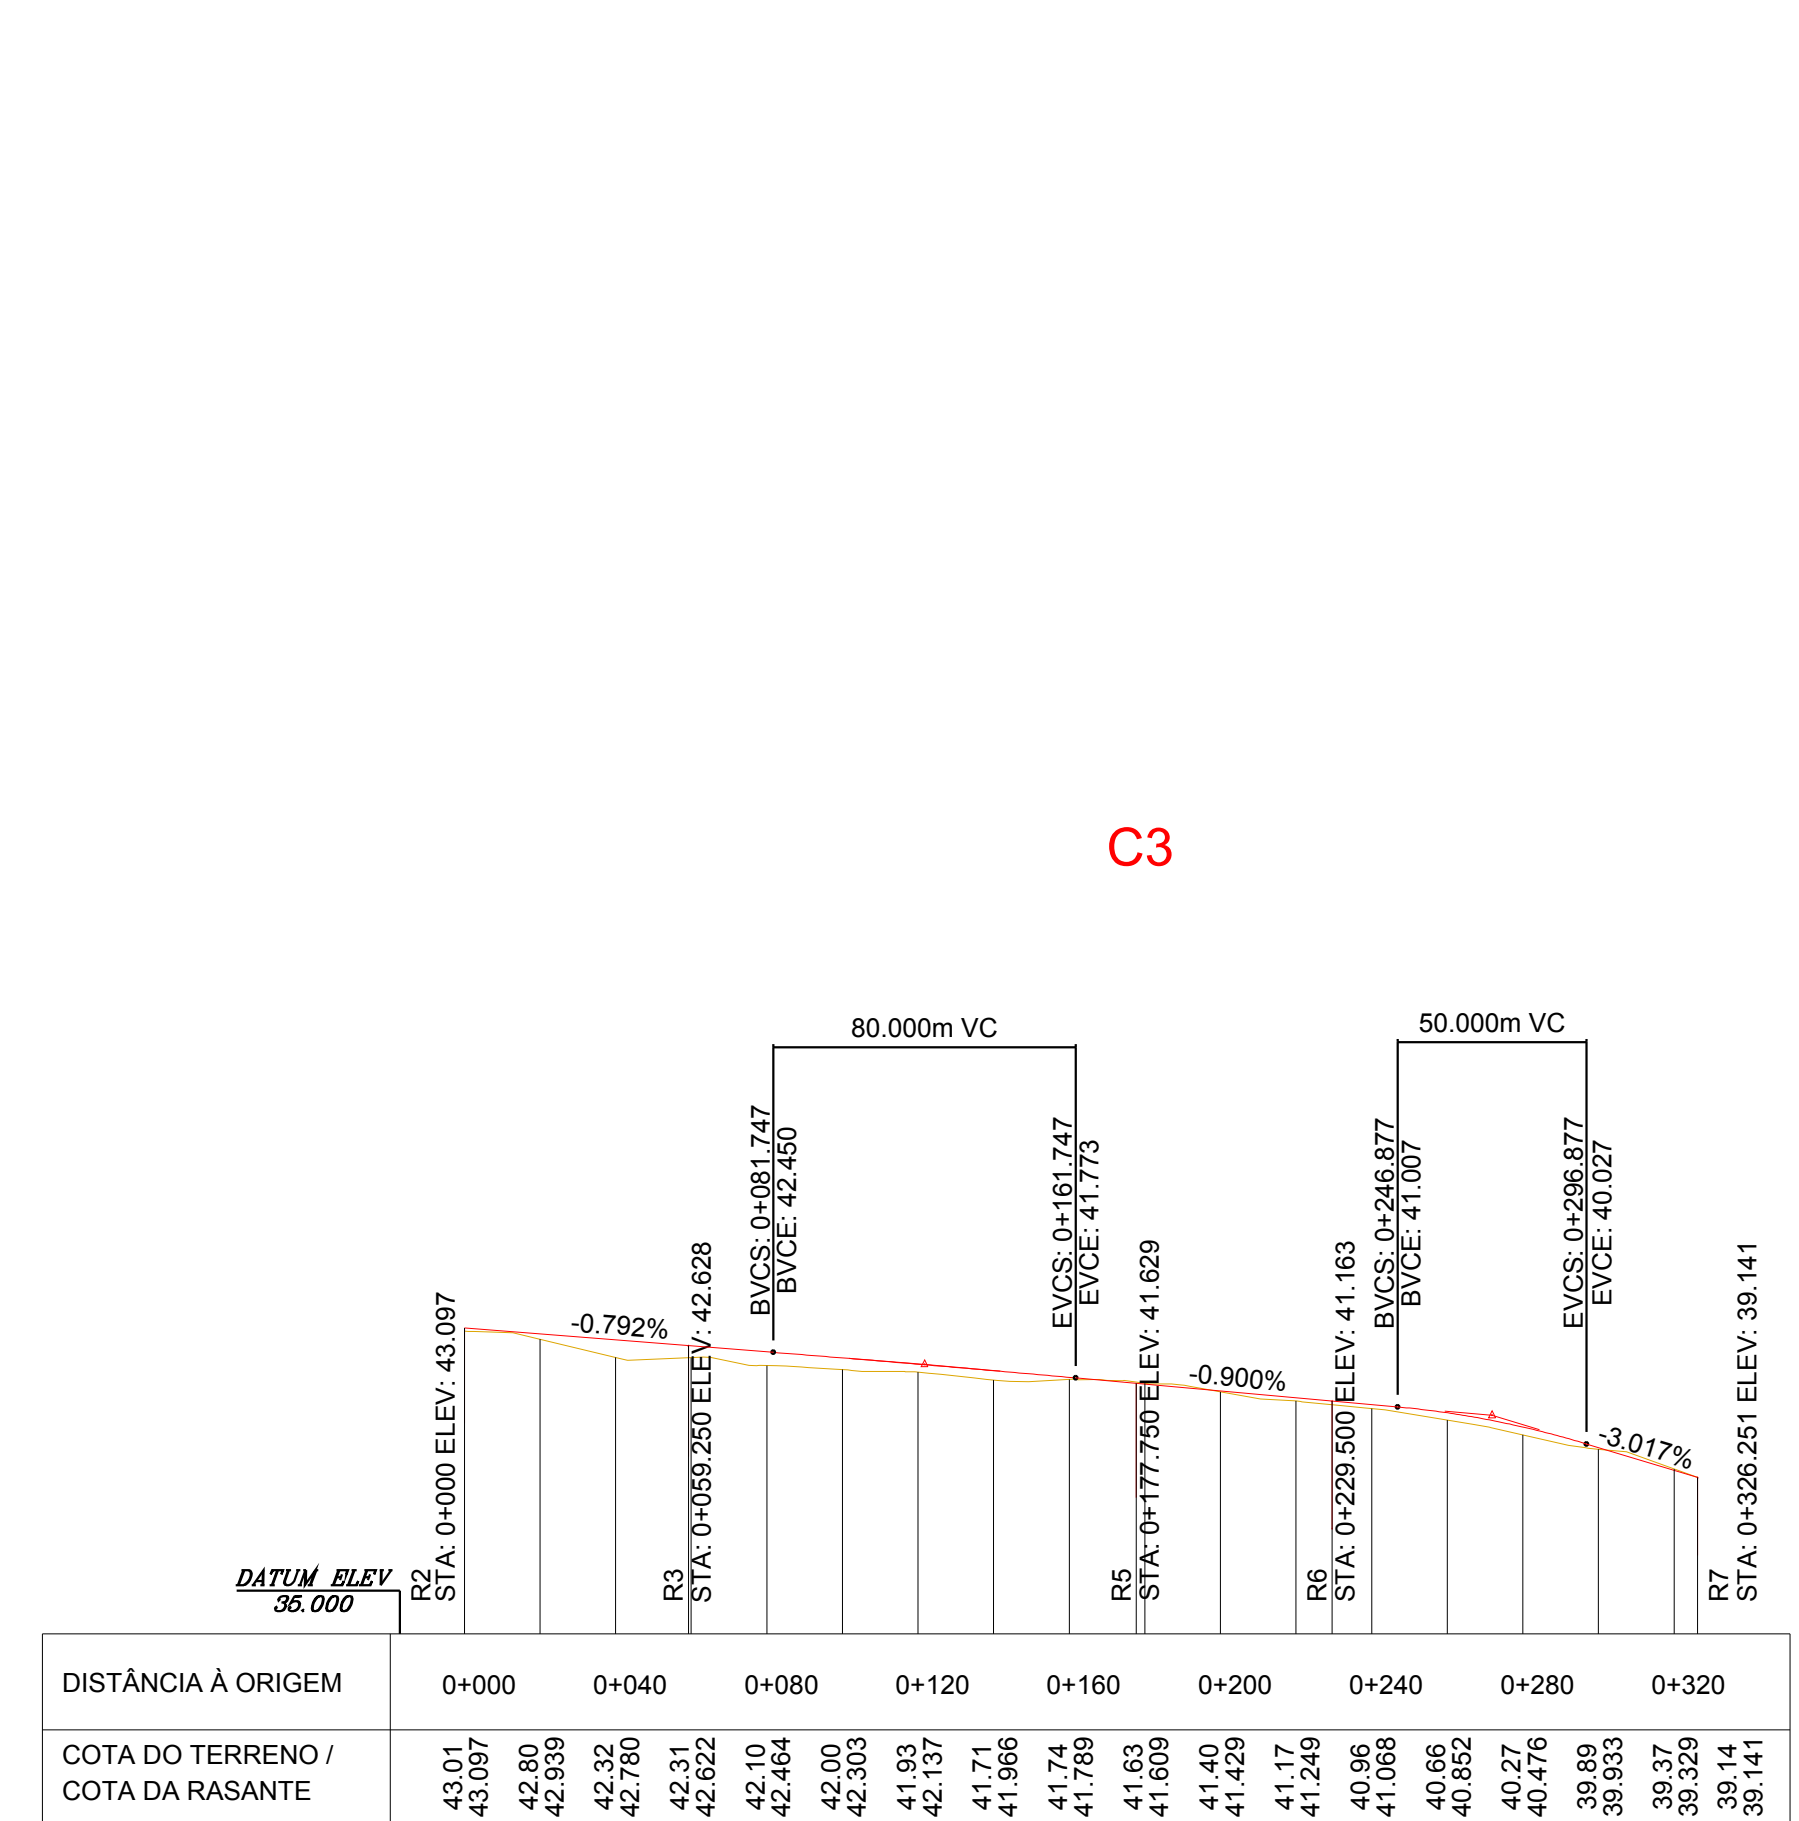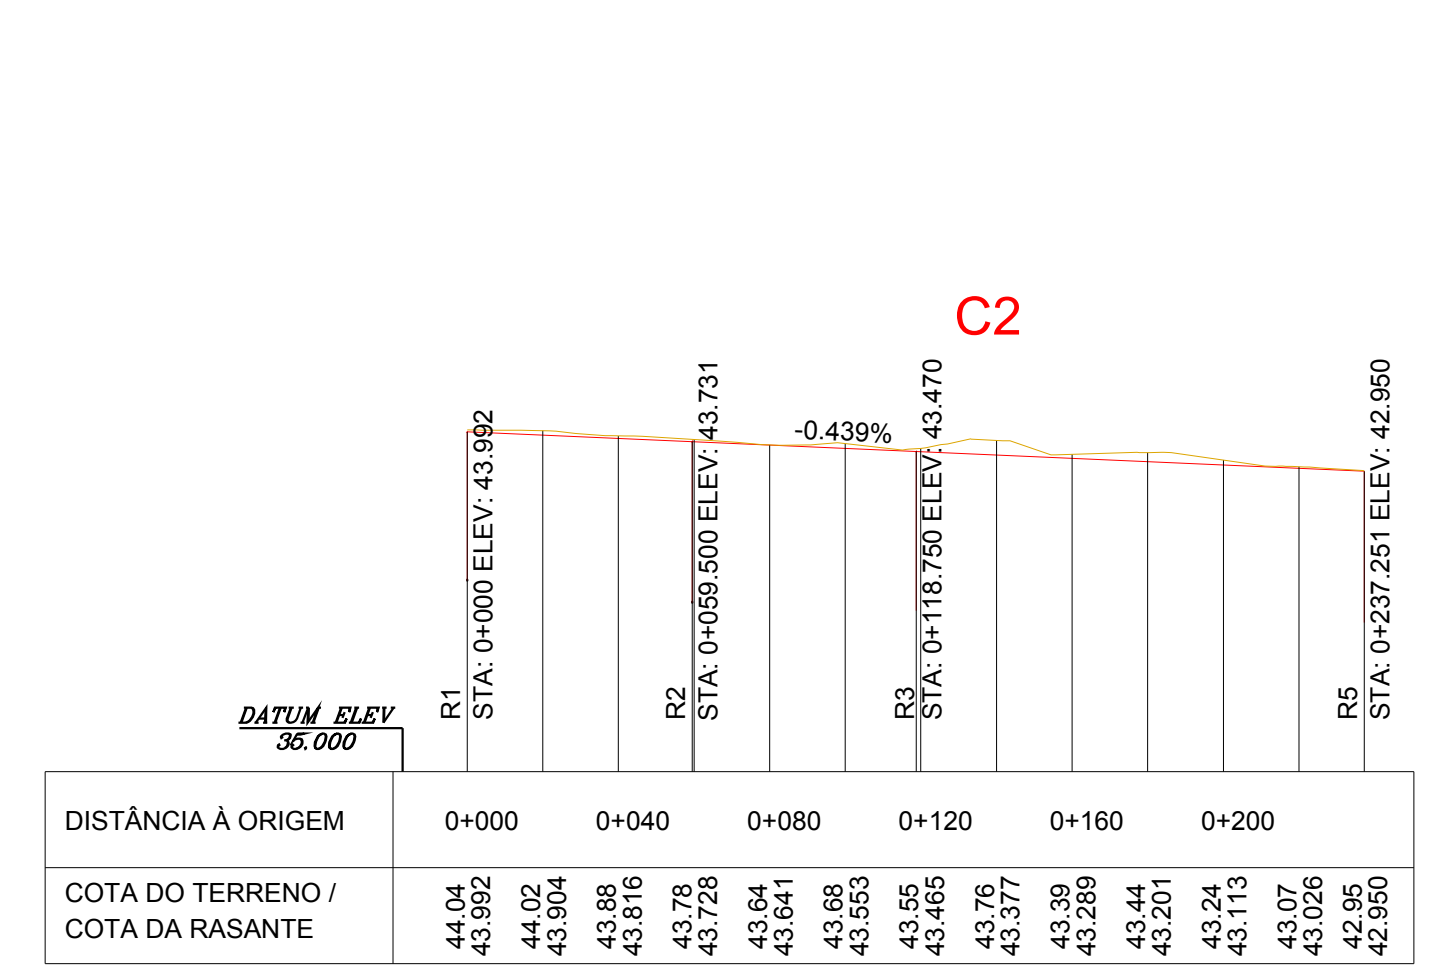

ANULADO

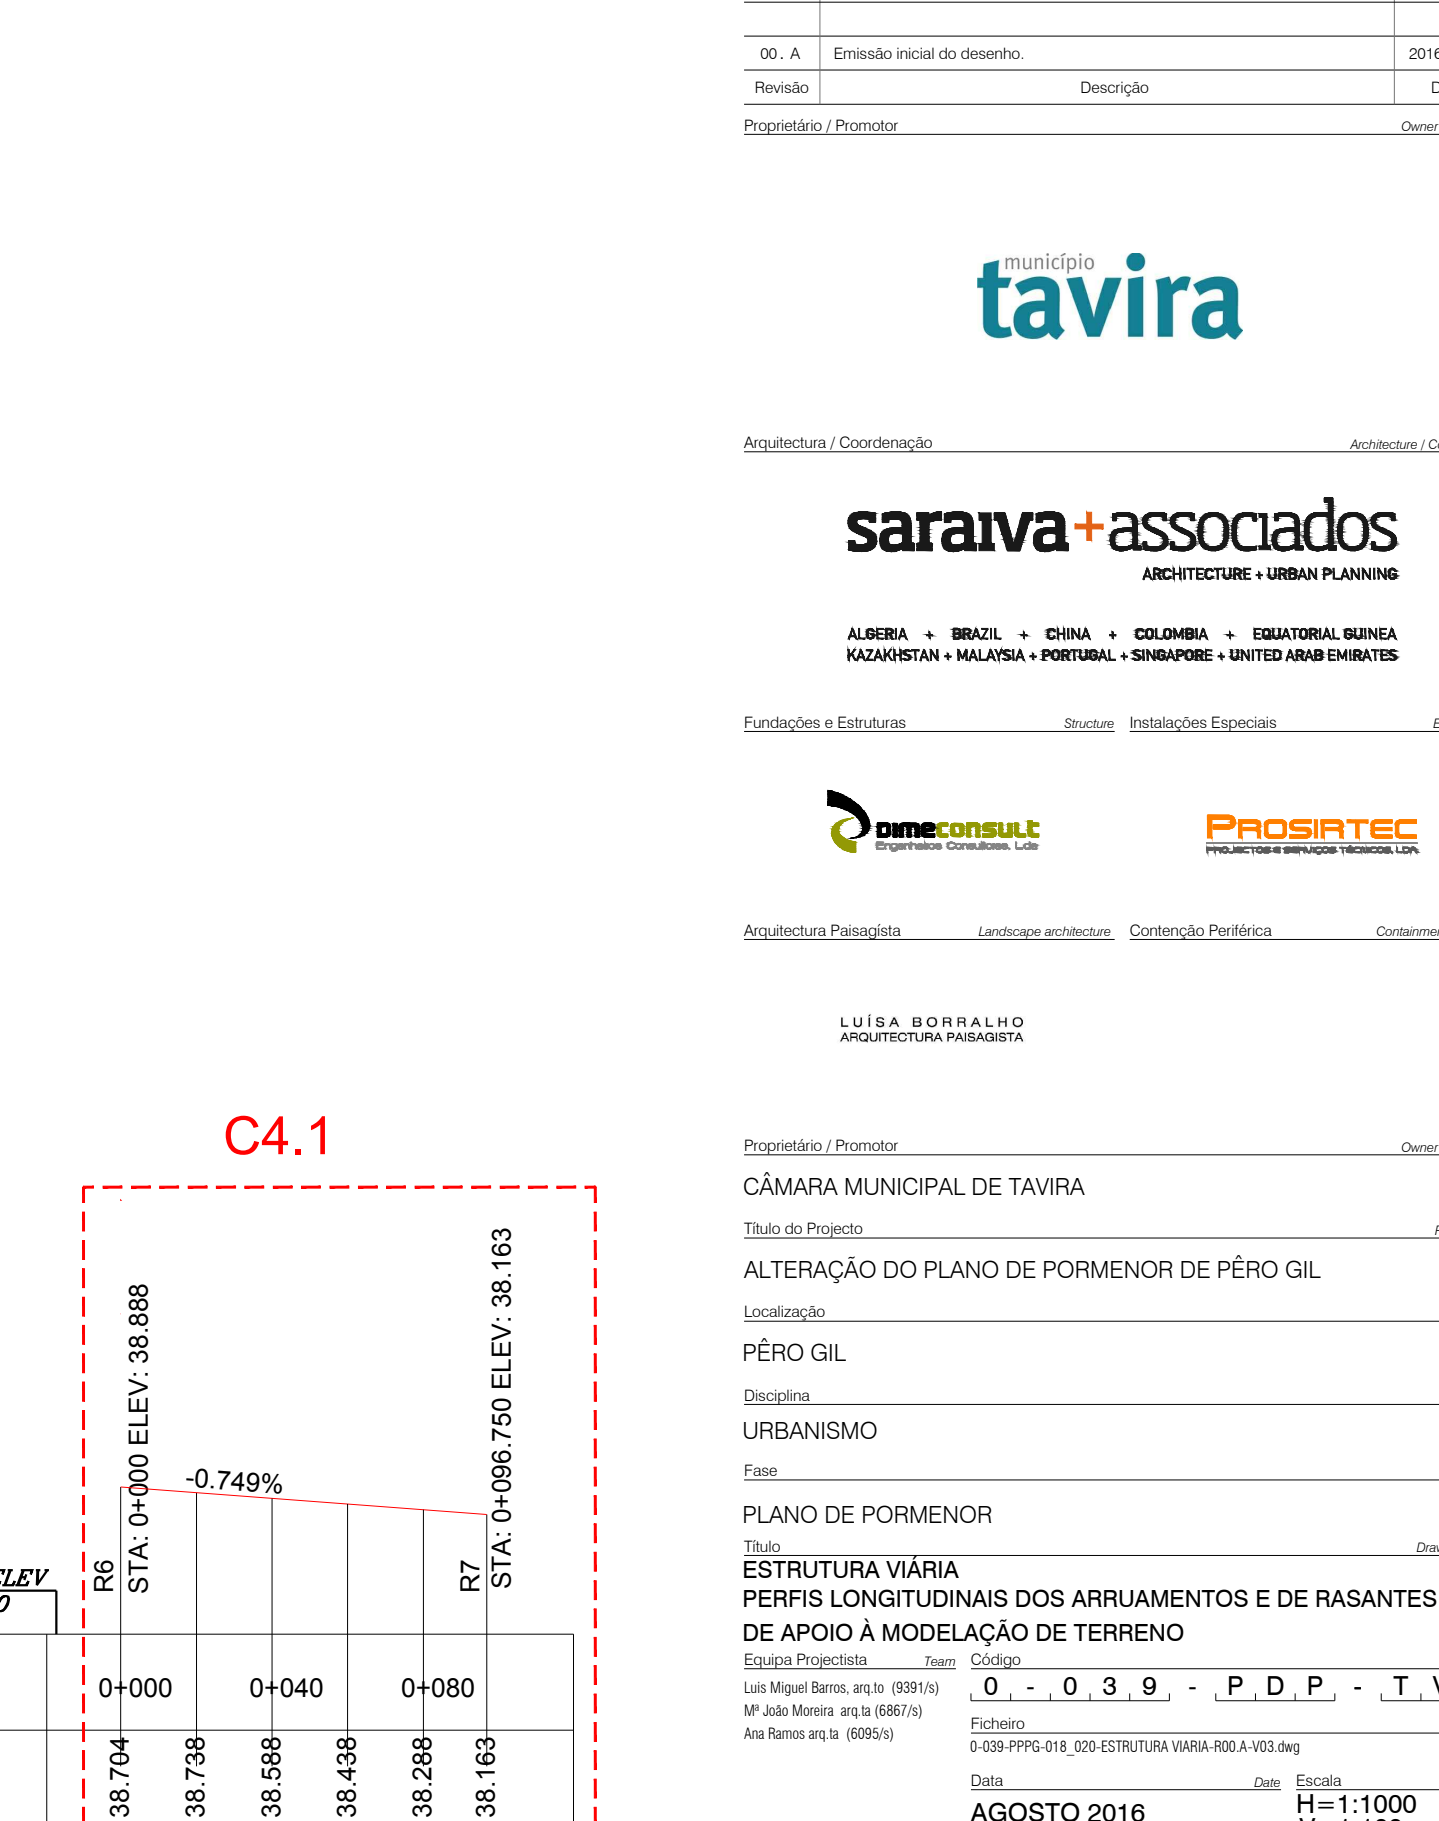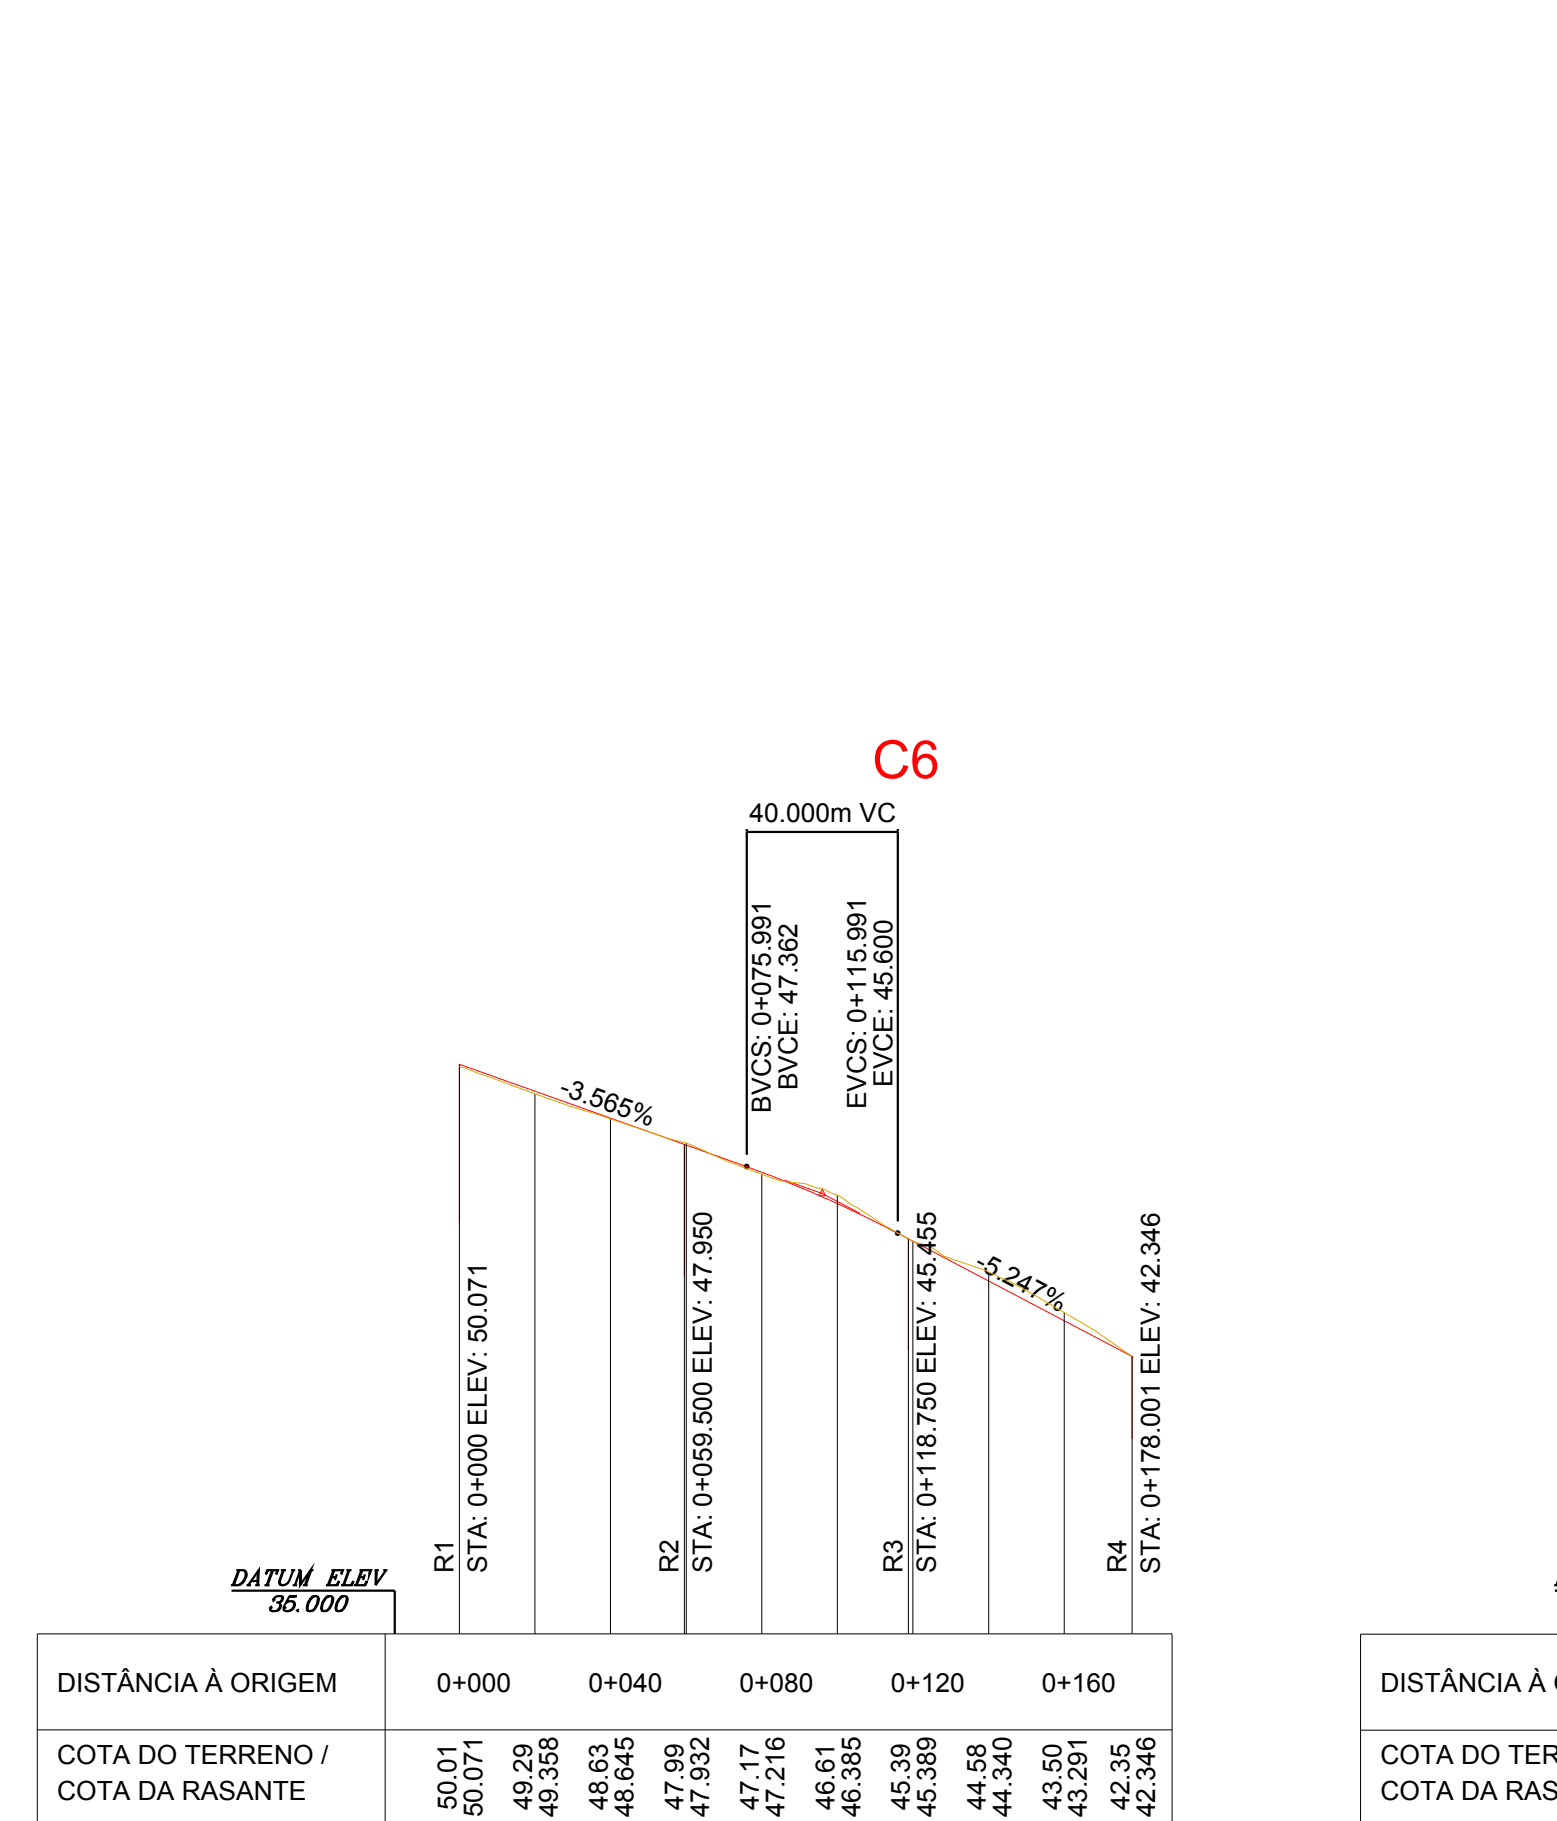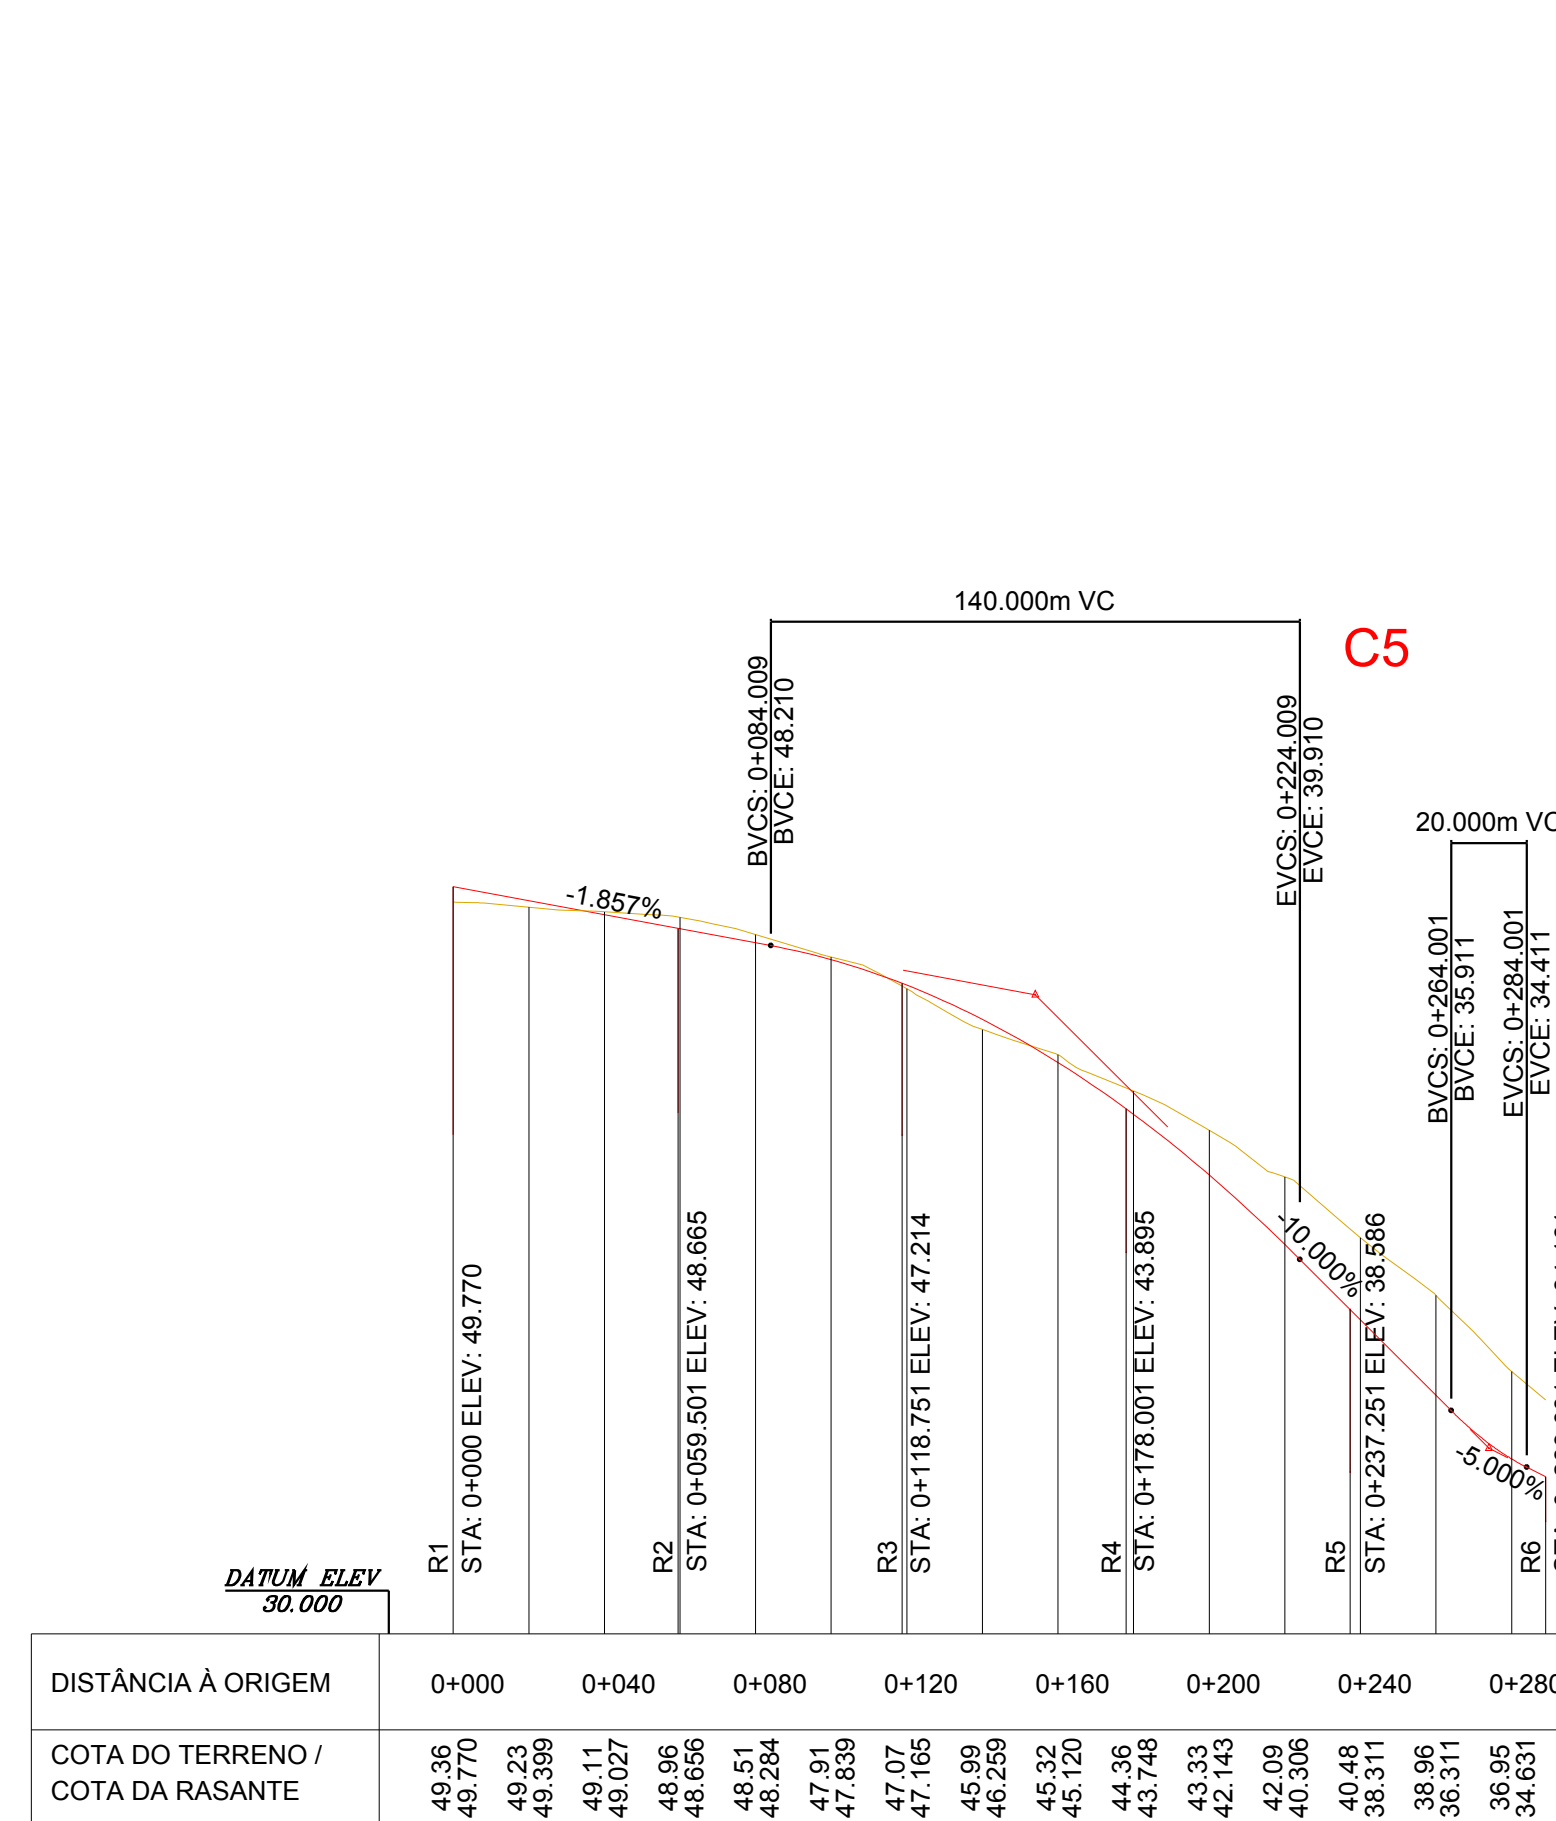

NOVO

sarava+associados

 ARQUITETURA - URBANISMO - PLANEJAMENTO

CAMARA MUNICIPAL DE TAVIRA

PDP.020.00.A