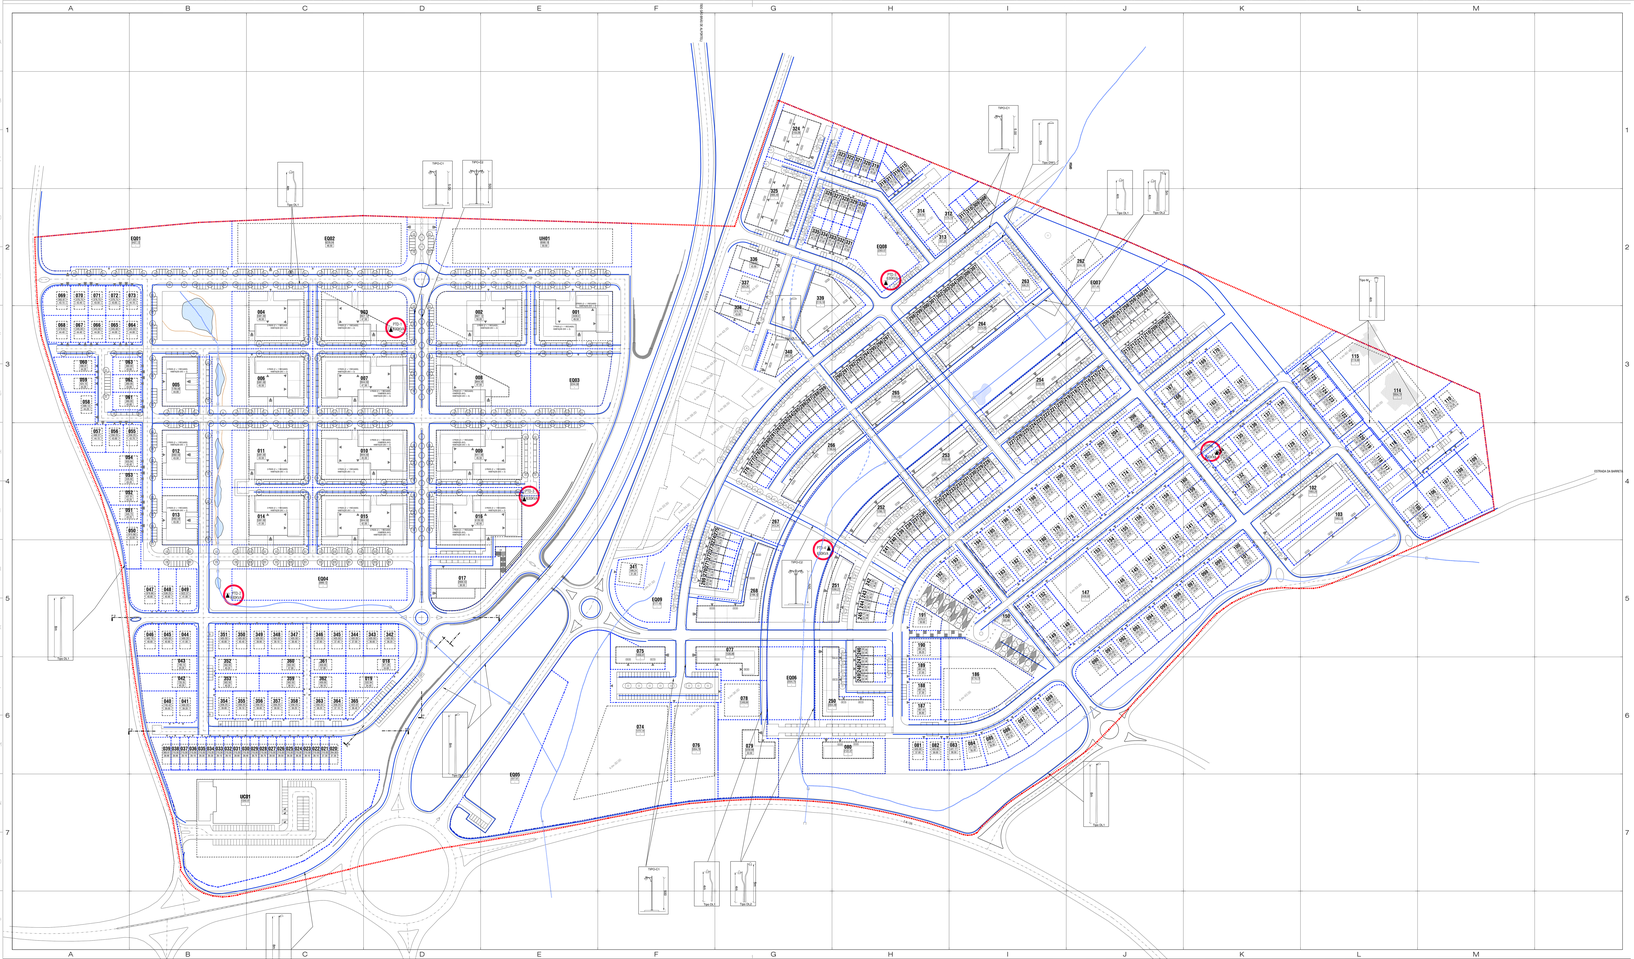

LIMITE DO PLANO DE PORMENOR DEFINIDO PELO D.G.M.
Área=588.176,76m²

COLUNAS TIPO
(geometria tipo)

COLUNAS VARIADAS
E VARIAS MATIAS

CANDEEIROS URBANOS TIPO DECORATIVO
COM CAPUCHA E COM COLUNAS
CAMBARINHA OPALINAS

CANDEEIROS URBANOS DECORATIVOS
MONTADOS NAS COLUNAS CENTRAL
DAS PEDONAIS

CANDEEIRO URBANO DECORATIVO
COM COLUNA CENTRAL
ALAS INTERCALADAS

CANDEEIROS URBANO DECORATIVO
COM COLUNA CENTRAL E
ILUMINAÇÃO PARA OTILARE INFERIOR

OBSERVAÇÕES:

- CANALIZAÇÕES
  - Ao longo do arruamento nos passeios
- CABOS
  - Subterrâneos
- LEVANTAMENTO
  - Topográfico
- LEVANTAMENTO
  - Arquitectónico
- LEVANTAMENTO
  - Geral
- ARVORES E ESPAÇOS VERDES
  - Existentes
  - Projectadas
- Elementos Decorativos
  - Existentes
  - Projectados
- Pavimentos
  - Existentes
  - Projectados

Nº	Data	Entrada na ordem de trabalho	JFA/MB
Revisão		Descrição	Visto

Proprietário / Promotor: Janeiro / Outubro

tavira

Arquitectura Coordenação: Arquitectura Complementar

saraiva + associados
ARQUITECTURA · ENGENHARIA

LISBOA — PORTO — TOMAR — COIMBRA — VIANA DO CASTELO
GUIMARÃES · MALAGA · MERIDA · ORDUÑA · LAMEGO · CASTELO BRANCO

Fornecedor Elétricas: Arcos Instalações Especiais: Aquatecnia

Arquitectura Paisagista: Arquitectura Interiores: Engenharia Térmica: Arquitectura Acústica

LOCAL DE INSERÇÃO
VALDEM-AR-PAGADIZ

Proprietário / Promotor: Janeiro / Outubro

CÂMARA MUNICIPAL DE TAVIRA

Dono de Obra: Janeiro / Ano

ALTERAÇÃO DO PLANO DE PORMENOR DE PÉRO GIL

Localização: Lombas

PÉRO GIL

Freguesia: Concelho

TAVIRA / CONCELHO

Título: Nº

PLANO DE PORMENOR

Peça: Designação

TRAÇADO DA REDE DE ILUMINAÇÃO PÚBLICA

Escala Original: Formato: D - C.S.P - P.D.P - I.V.R
Ficheiro: PDP029.000A.DWG
Nº de Revisão: 00
Data: AGOSTO 2016
Escala: 1:1000
Desenhado: Nº Desenho: PDP029.000A
Revisão: Folha: 1 de 1

Miguel Santos (ecra 2009/0)

Direitos de propriedade intelectual reservados nos termos da lei. Proibida a reprodução total ou parcial, por qualquer meio, bem como a sua utilização para fins comerciais.