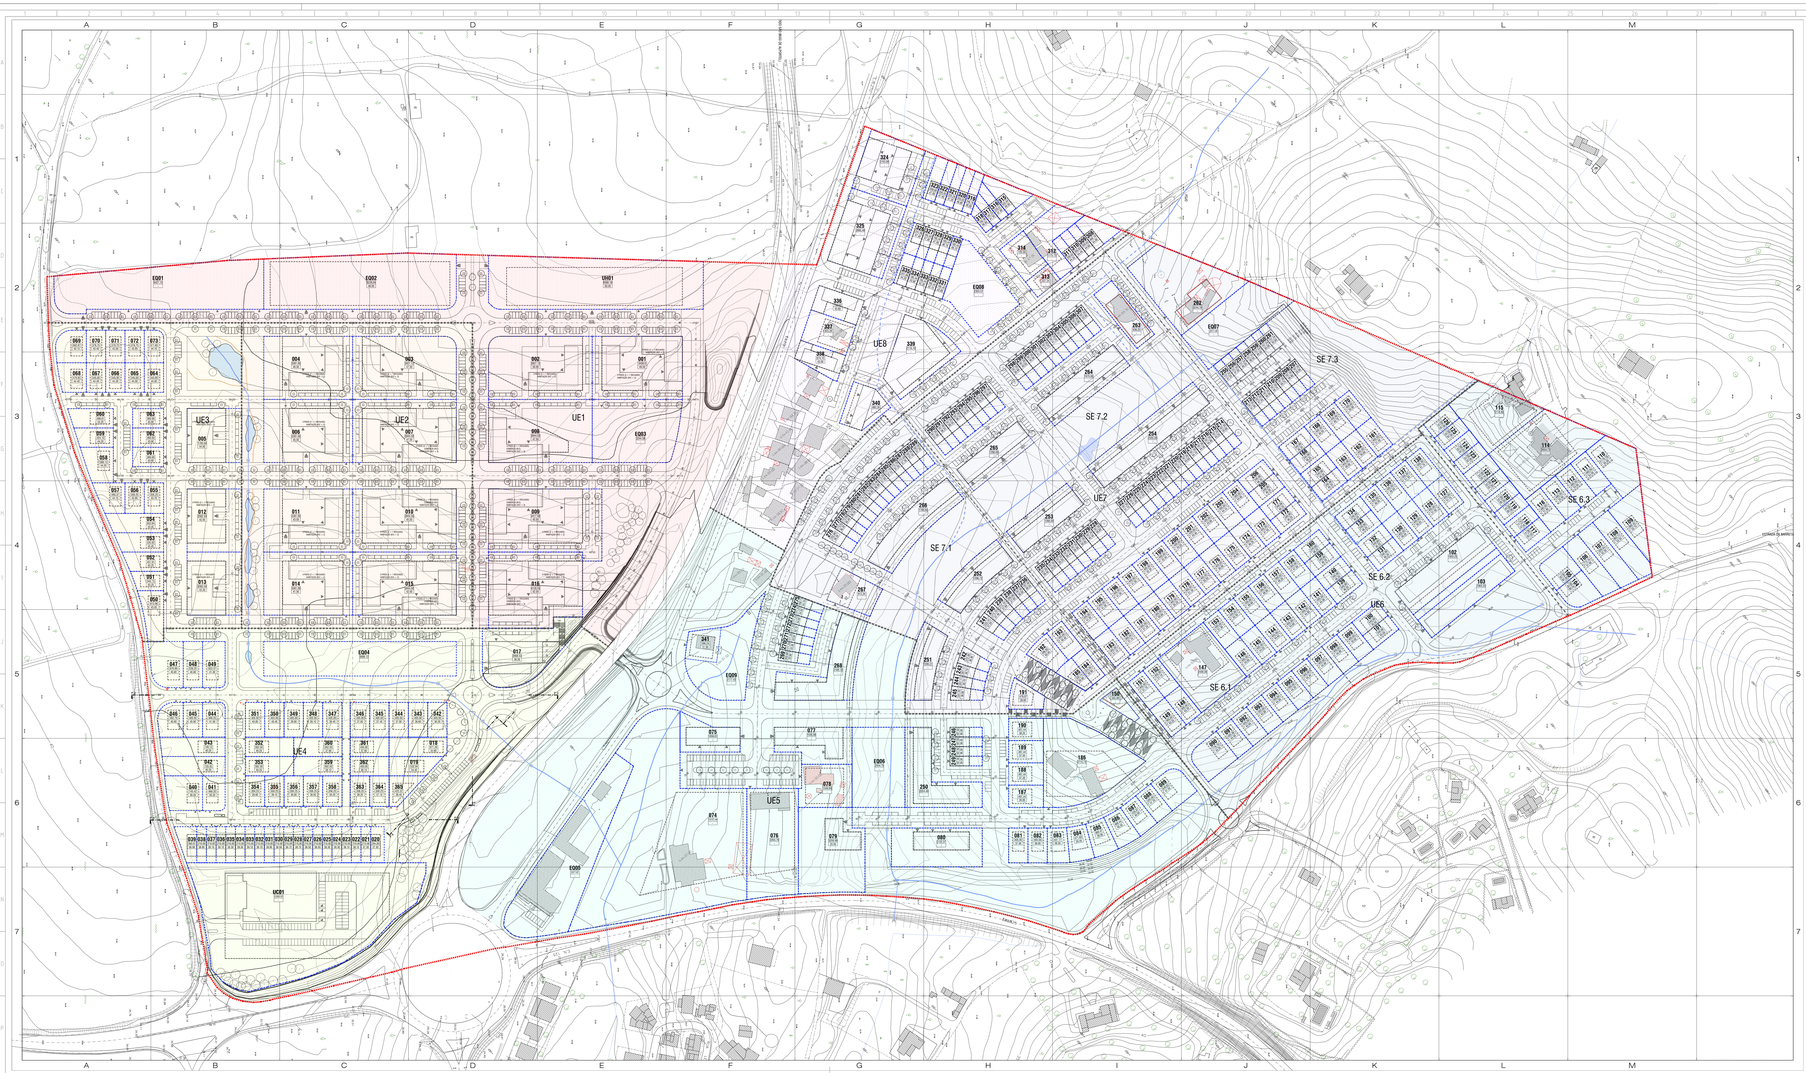

LEGENDA

- LIMITE DO PLANO DE PORMENOR DEFINIDO PELO P.D.M. Área=536.178,76m²
- LIMITE DO LOTE
- POLÍGONO DE IMPLANTAÇÃO
- LOTE — nº do Lote
- A — ACESSO À PARCELA
- A — ACESSO DE VEÍCULOS
- VIAS PROJECTADAS
- TERRENO EXISTENTE
- MODELAÇÃO DE TERRENO PROPOSTA

UNIDADES DE EXECUÇÃO

- UE 1 — UNIDADE DE EXECUÇÃO 1
- UE 2 — UNIDADE DE EXECUÇÃO 2
- UE 3 — UNIDADE DE EXECUÇÃO 3
- UE 4 — UNIDADE DE EXECUÇÃO 4
- UE 5 — UNIDADE DE EXECUÇÃO 5
- UE 6 — UNIDADE DE EXECUÇÃO 6
- UE 7 — UNIDADE DE EXECUÇÃO 7
- UE 8 — UNIDADE DE EXECUÇÃO 8
- SUB-UNIDADE DE EXECUÇÃO

Nº	Alteração/Emissão	Data
Revisão	Descrição	Data

Proprietário / Promotor — Arquitectura / Coordenação

tavira

Arquitectura / Coordenação — Arquitectura / Coordenação

saraiva+associados
ARQUITECTURA | OBRAS PÚBLICAS
LISBOA | MACAU | PORTO | COIMBRA | MONTIJO, PORTUGAL
VALLADOLID | VALÊNCIA | MADRID | CIUDAD REAL, ESPANHA

Fundações e Estruturas — Arquitectura — Instalações Especiais — Arquitectura

Arquitectura Paisagista — Coordenação Arquitectura — Coordenação Técnica — Coordenação Ambiental

LISTA REFERENCIAS
Arquitectura Paisagista

Proprietário / Promotor — Nome / Promotor

CÂMARA MUNICIPAL DE TAVIRA

Título do Projecto — Projecto

ALTERAÇÃO DO PLANO DE PORMENOR DE PÊRO GIL

Localização — Location

PÊRO GIL

Descrição — Description

URBANISMO

Título — Title

PLANO DE PORMENOR

Título — Sub-Title

PLANTA DE DELIMITAÇÃO
DAS UNIDADES DE EXECUÇÃO

Identificação do Ficheiro — File Name
0__0_3_9_-_P_D_P_-_1_v_0

Formato — Size
ISO A0 (841 x 1189 mm)

Escala — Scale
1:1000

Data — Date
AGOSTO 2016

Referência — Job Code
PDP 030.0 00 A

Nº — Sheet

Miguel Saraiva, arq.to (OA/2011)

Os direitos de autor sobre o presente projecto pertencem aos autores, nos termos da legislação em vigor. Qualquer reprodução, divulgação ou utilização, total ou parcial, sem autorização prévia, é proibida e passível de procedimento judicial.